

woj. lubelskie
pow. włodawski

gm. Wyrzyki – 061908_2

Obręb: Kaplonosy – 0004, dz. 1384

MAPA DO CELÓW PROJEKTOWYCH

Skala 1: 1000

Sekcja mapy /układ 2000/ : 8.159.15.12.1

Poziom odniesienia Kronsztadt 1960

Mapa aktualna na dzień 25.04.2012

Projekt zagospodarowania działki nr geod. 1384

położonych w Kaplonosach gm. Wyrzyki

Investor: Parafia Prawosławna p.w. Podwyższenia Krzyża

Pańskiego w Horostycie

Adres: 22-205 Wyrzyki, Horostyja 95

442

ZESPÓŁ UZGADNIANIA DOKUMENTACJI

PROJEKTOWEJ WE WŁODAWIE


W obszarze projektowanych sieci

brak uzgodnionych przez ZUDP

projektowanych sieci uzbrojenia terenu.



Orientacja 1:10000

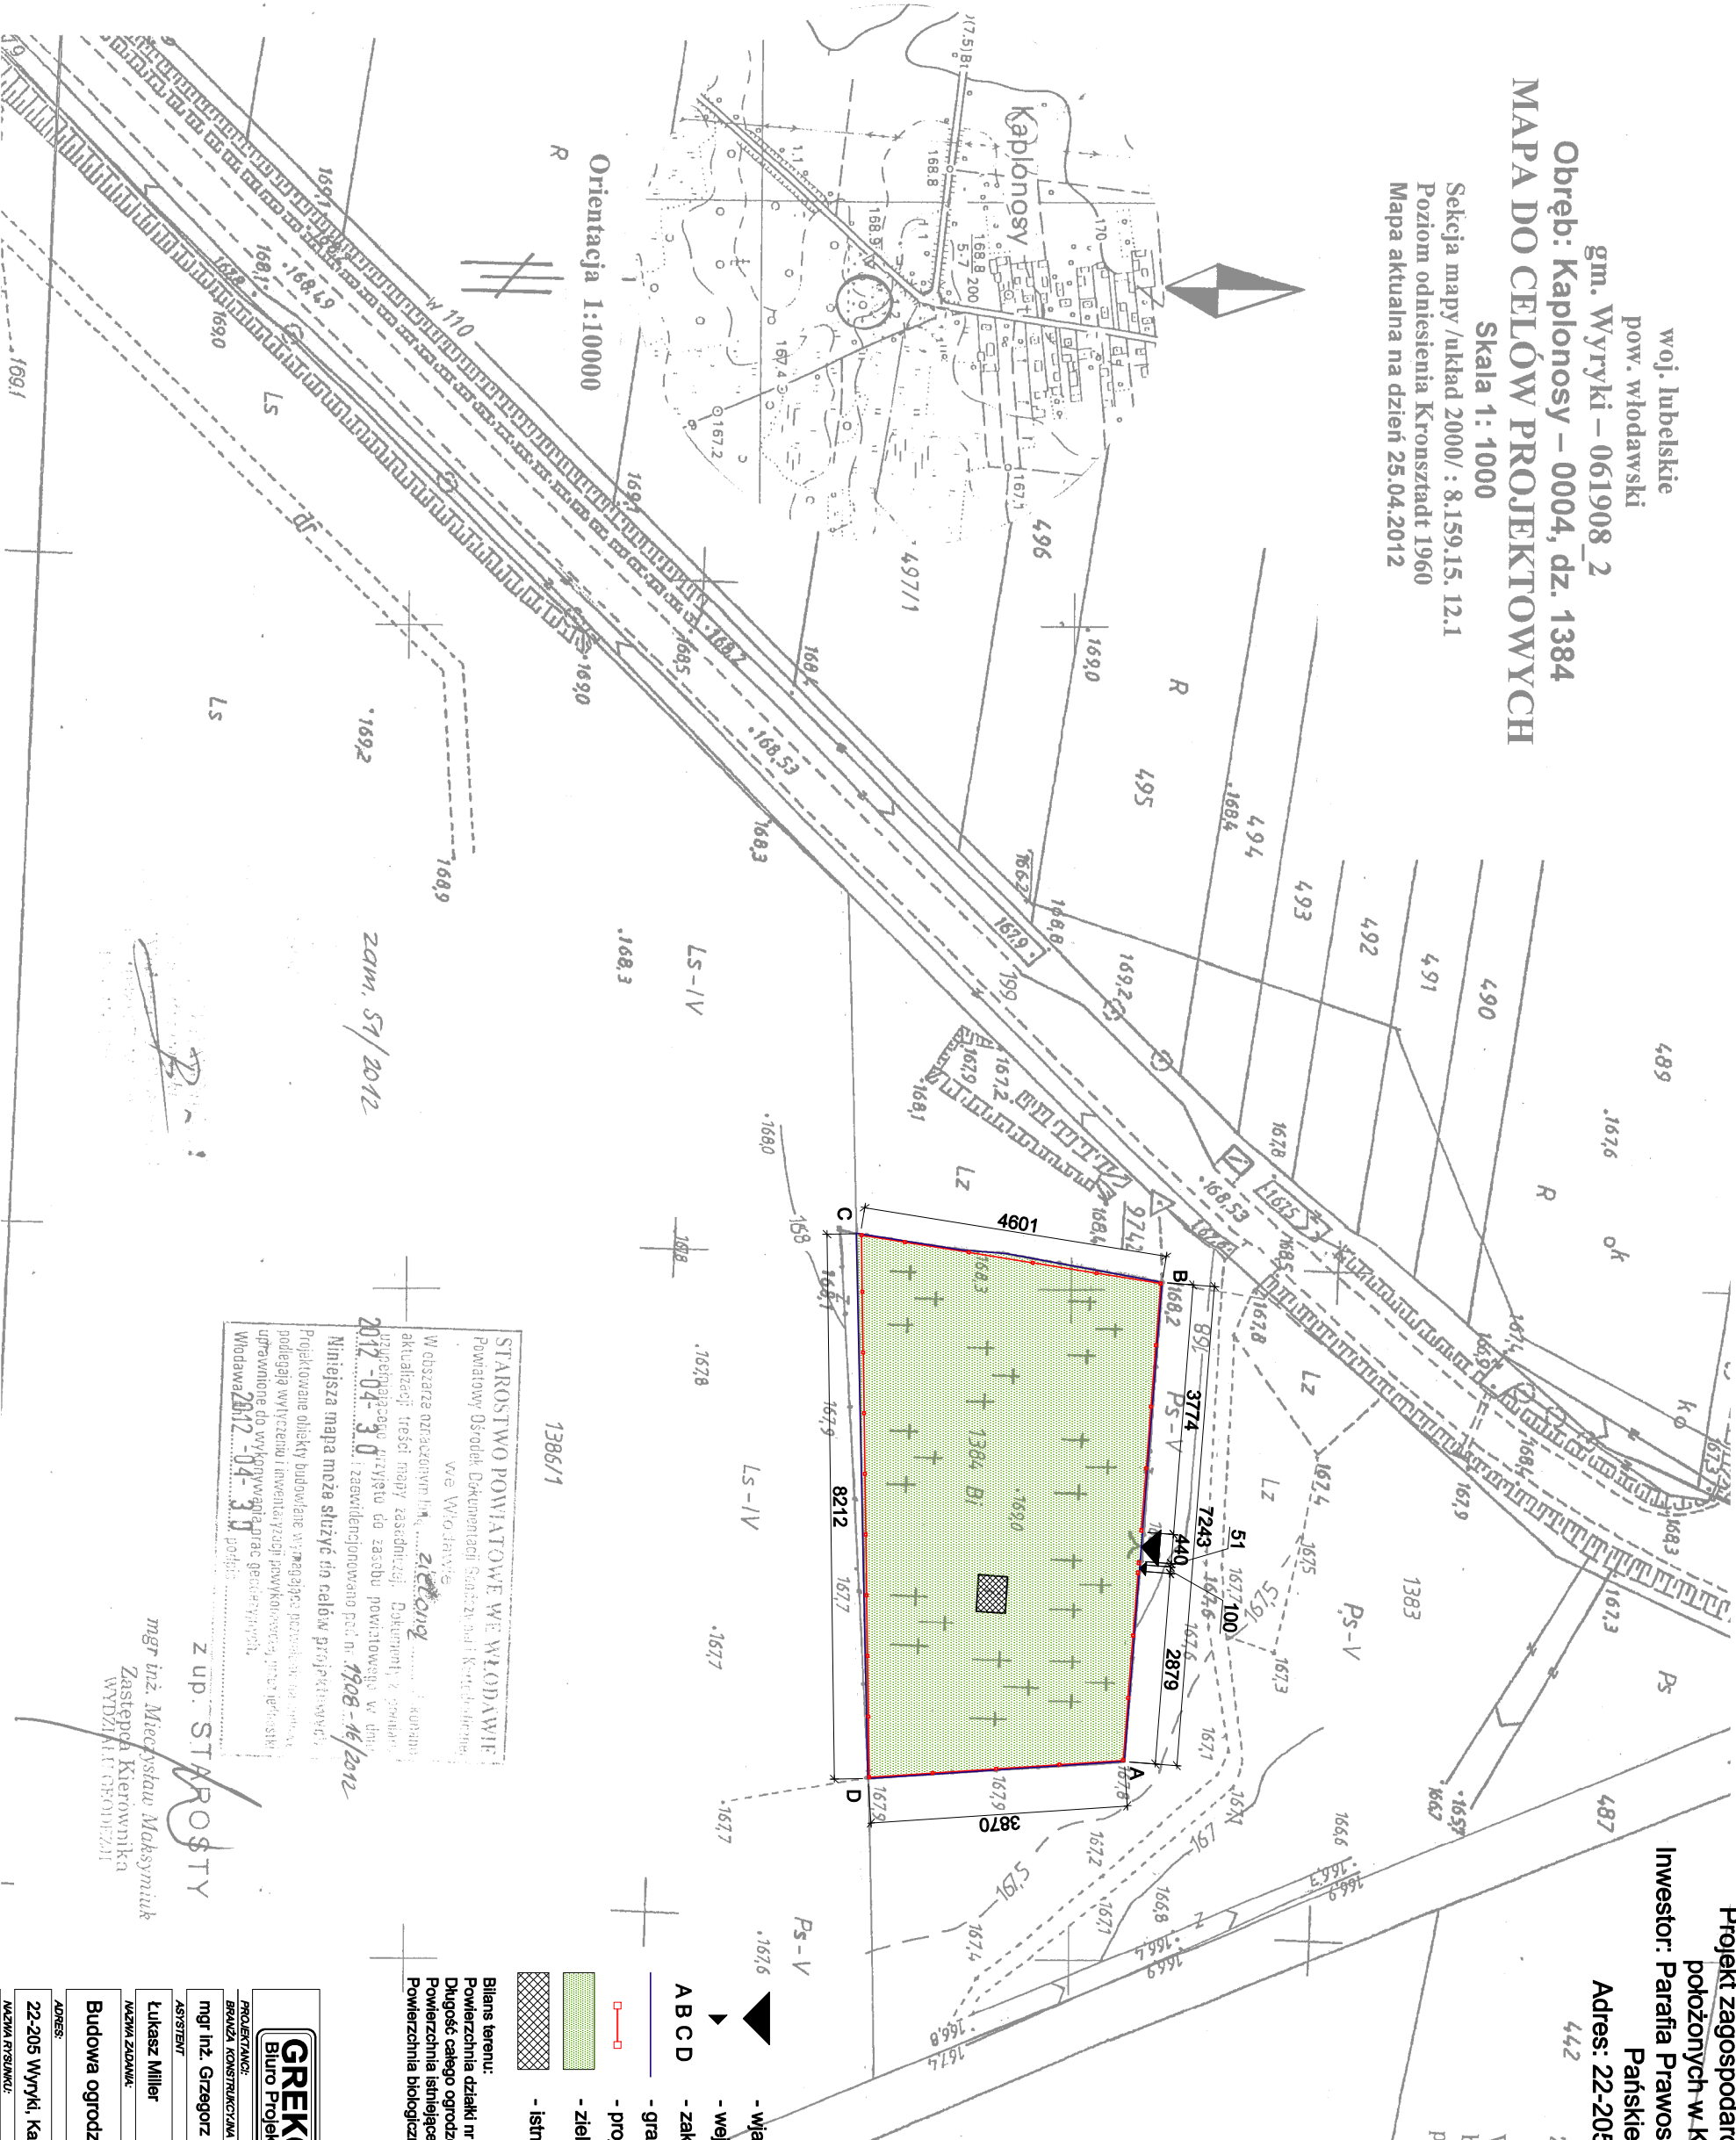

STAROSTWO POWIATOWE WE WŁODAWIE
Powiatowy Urząd Dokumentacji Geodezyjnej i Kartograficznej
we Włodawie
W obszarze oznaczonym liniami...
aktualizacji treści mapy zasadniczej. Dokumenty z...
użyte w niniejszym projekcie. Dokumenty z...
uprawnione do wykonywania prac geodezyjnych.
Włodawa 2012-04-30
2012-04-30
1908-16/2012

z up. STAROSTY

mgr inż. Mieczysław Maksymuk
Zastępca Kierownika
WYDZIAŁU GEODEZJI

- wieząd na działkę z drogi
 - wejście przez furtkę
 - zakres opracowania inwestycji
 - granica działki
 - proj. ogrodzenie
 - zielen niska
 - istniejący budynek
- Bilans terenu:
Powierzchnia działki nr geod. 1384:
Długość całego ogrodzenia:
Powierzchnia istniejącej zabudowy:
Powierzchnia biologicznie czynna:
- 3282,79m²
239,26m
24,41m²
3258,12m²



Biuo Projektowe GREKOR Grzegorz Korszak
17-100 Białek Podlaski, ul. Mickiewicza 25/6
TEL.: 608-525-585 mgrgreg@poczta.onet.pl

PROJEKTANT:
BRANŻA KONSTRUKCYJNA
mgr inż. Grzegorz Korszak (PDL0001/POOK06)

ASYSTENT:
mgr inż. Łukasz Miller

WYKONAWCA:
Budowa ogrodzenia zabłytkowego cementizacja prawosławnego

ADRES:
22-205 Wyrzyki, Kaplonosy działka nr. geod. 1384

NAZWA PRZYSŁUGI:
Projekt zagospodarowania działki

ETAP:
PROJ. BUDOWLANY

SKALA:
1:1000

DATA:
14-06-2012