

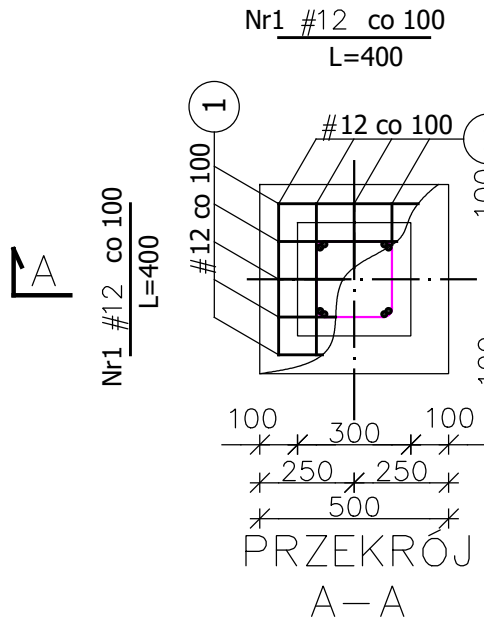
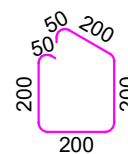
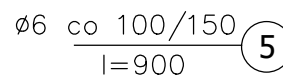
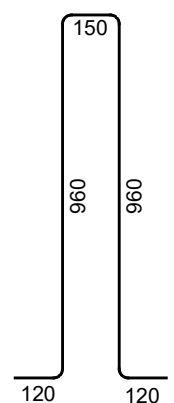
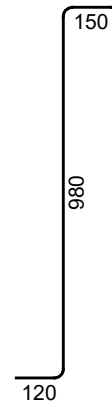
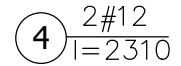


SF-1 (sztuk 6)  
SKALA 1:20

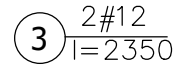

LEGENDA:

- beton - C12/15
- beton podkładowy - C8/10
- stal zbrojeniowa # - AIIIIN (B500SP)
- stal strzemion # - A-0 (St0S)
- otulina 50 mm

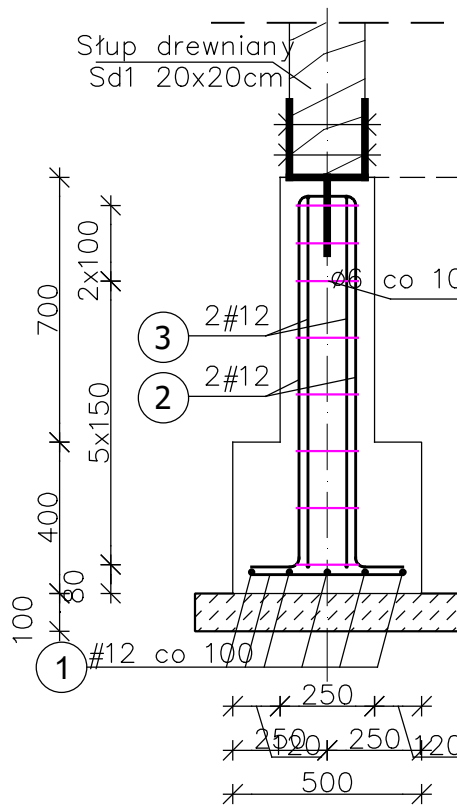

Branża:	BUDOWLANA - KONSTRUKCJA	
Nazwa i adres inwestycji:	BUDOWA WIATY - SCENY PLENEROWEJ W MIEJSCOWOŚCI WYRYKI NA DZIAŁCE NR EWID.2226/2 WYRYKI - ADAMPOL 16, 22-205 WYRYKI	
Inwestor:	GMINA WYRYKI WYRYKI 154, 205 WYRYKI	
Funkcja	Imię nazwisko, nr uprawnień	Podpis
Projektant:	mgr inż. PIOTR SŁAWIŃSKI upr. bud. nr LUB/0075/PWOK/10 uprawnienia do projektowania w specjalności konstrukcyjno-budowlanej bez ograniczeń	
Nazwa rysunku:	SZCZEGÓŁ FUNDAMENTU	Nr rysunku: 08
LIPIEC 2019		SKALA: 1:50
0.00=171.10m n.p.m.		