

MAPA DO CELÓW PROJEKTOWYCH

(wycinek mapy zasadniczej)

skala 1:500

Województwo lubelskie
Powiat włodawski
Gmina Wyryki - 061908.2
Obwód Wyryki - 0010
Miejscowość Wyryki
dz. nr: 2226/2

Arkusz mapy: 8.158.15.05.3.3, 8.158.15.05.3.4

Mapa aktualna na dzień: 17.04.2023


układ współrzędnych płaskich: PL 2000
układ wysokości: Kransztadt 60

UWAGA! W zakresie objętym aktualizacją nie ustalano obciążeń służebnościami gruntowymi


UWAGA! W zakresie objętym aktualizacją nie wyklucza się istnienia niezainventaryzowanych sieci uzbrojenia terenu

UWAGA! Mapę zaktualizowano w obszarze oznaczonym kolorem zielonym

WG6640.414.2023

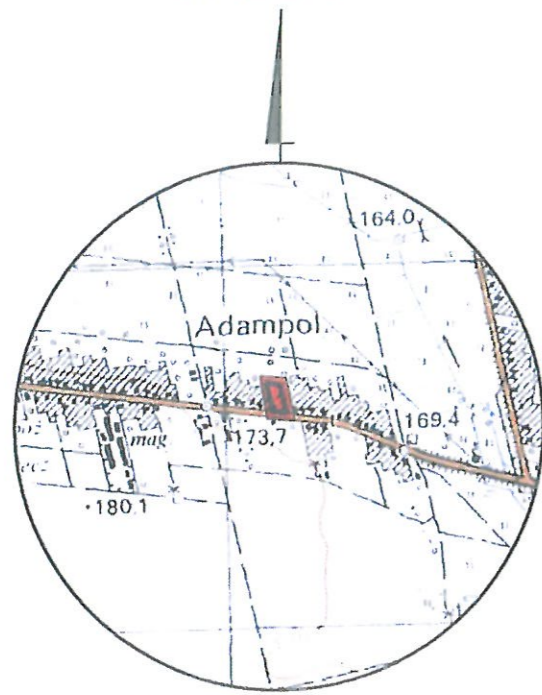

ORIENTACJA 1:25000

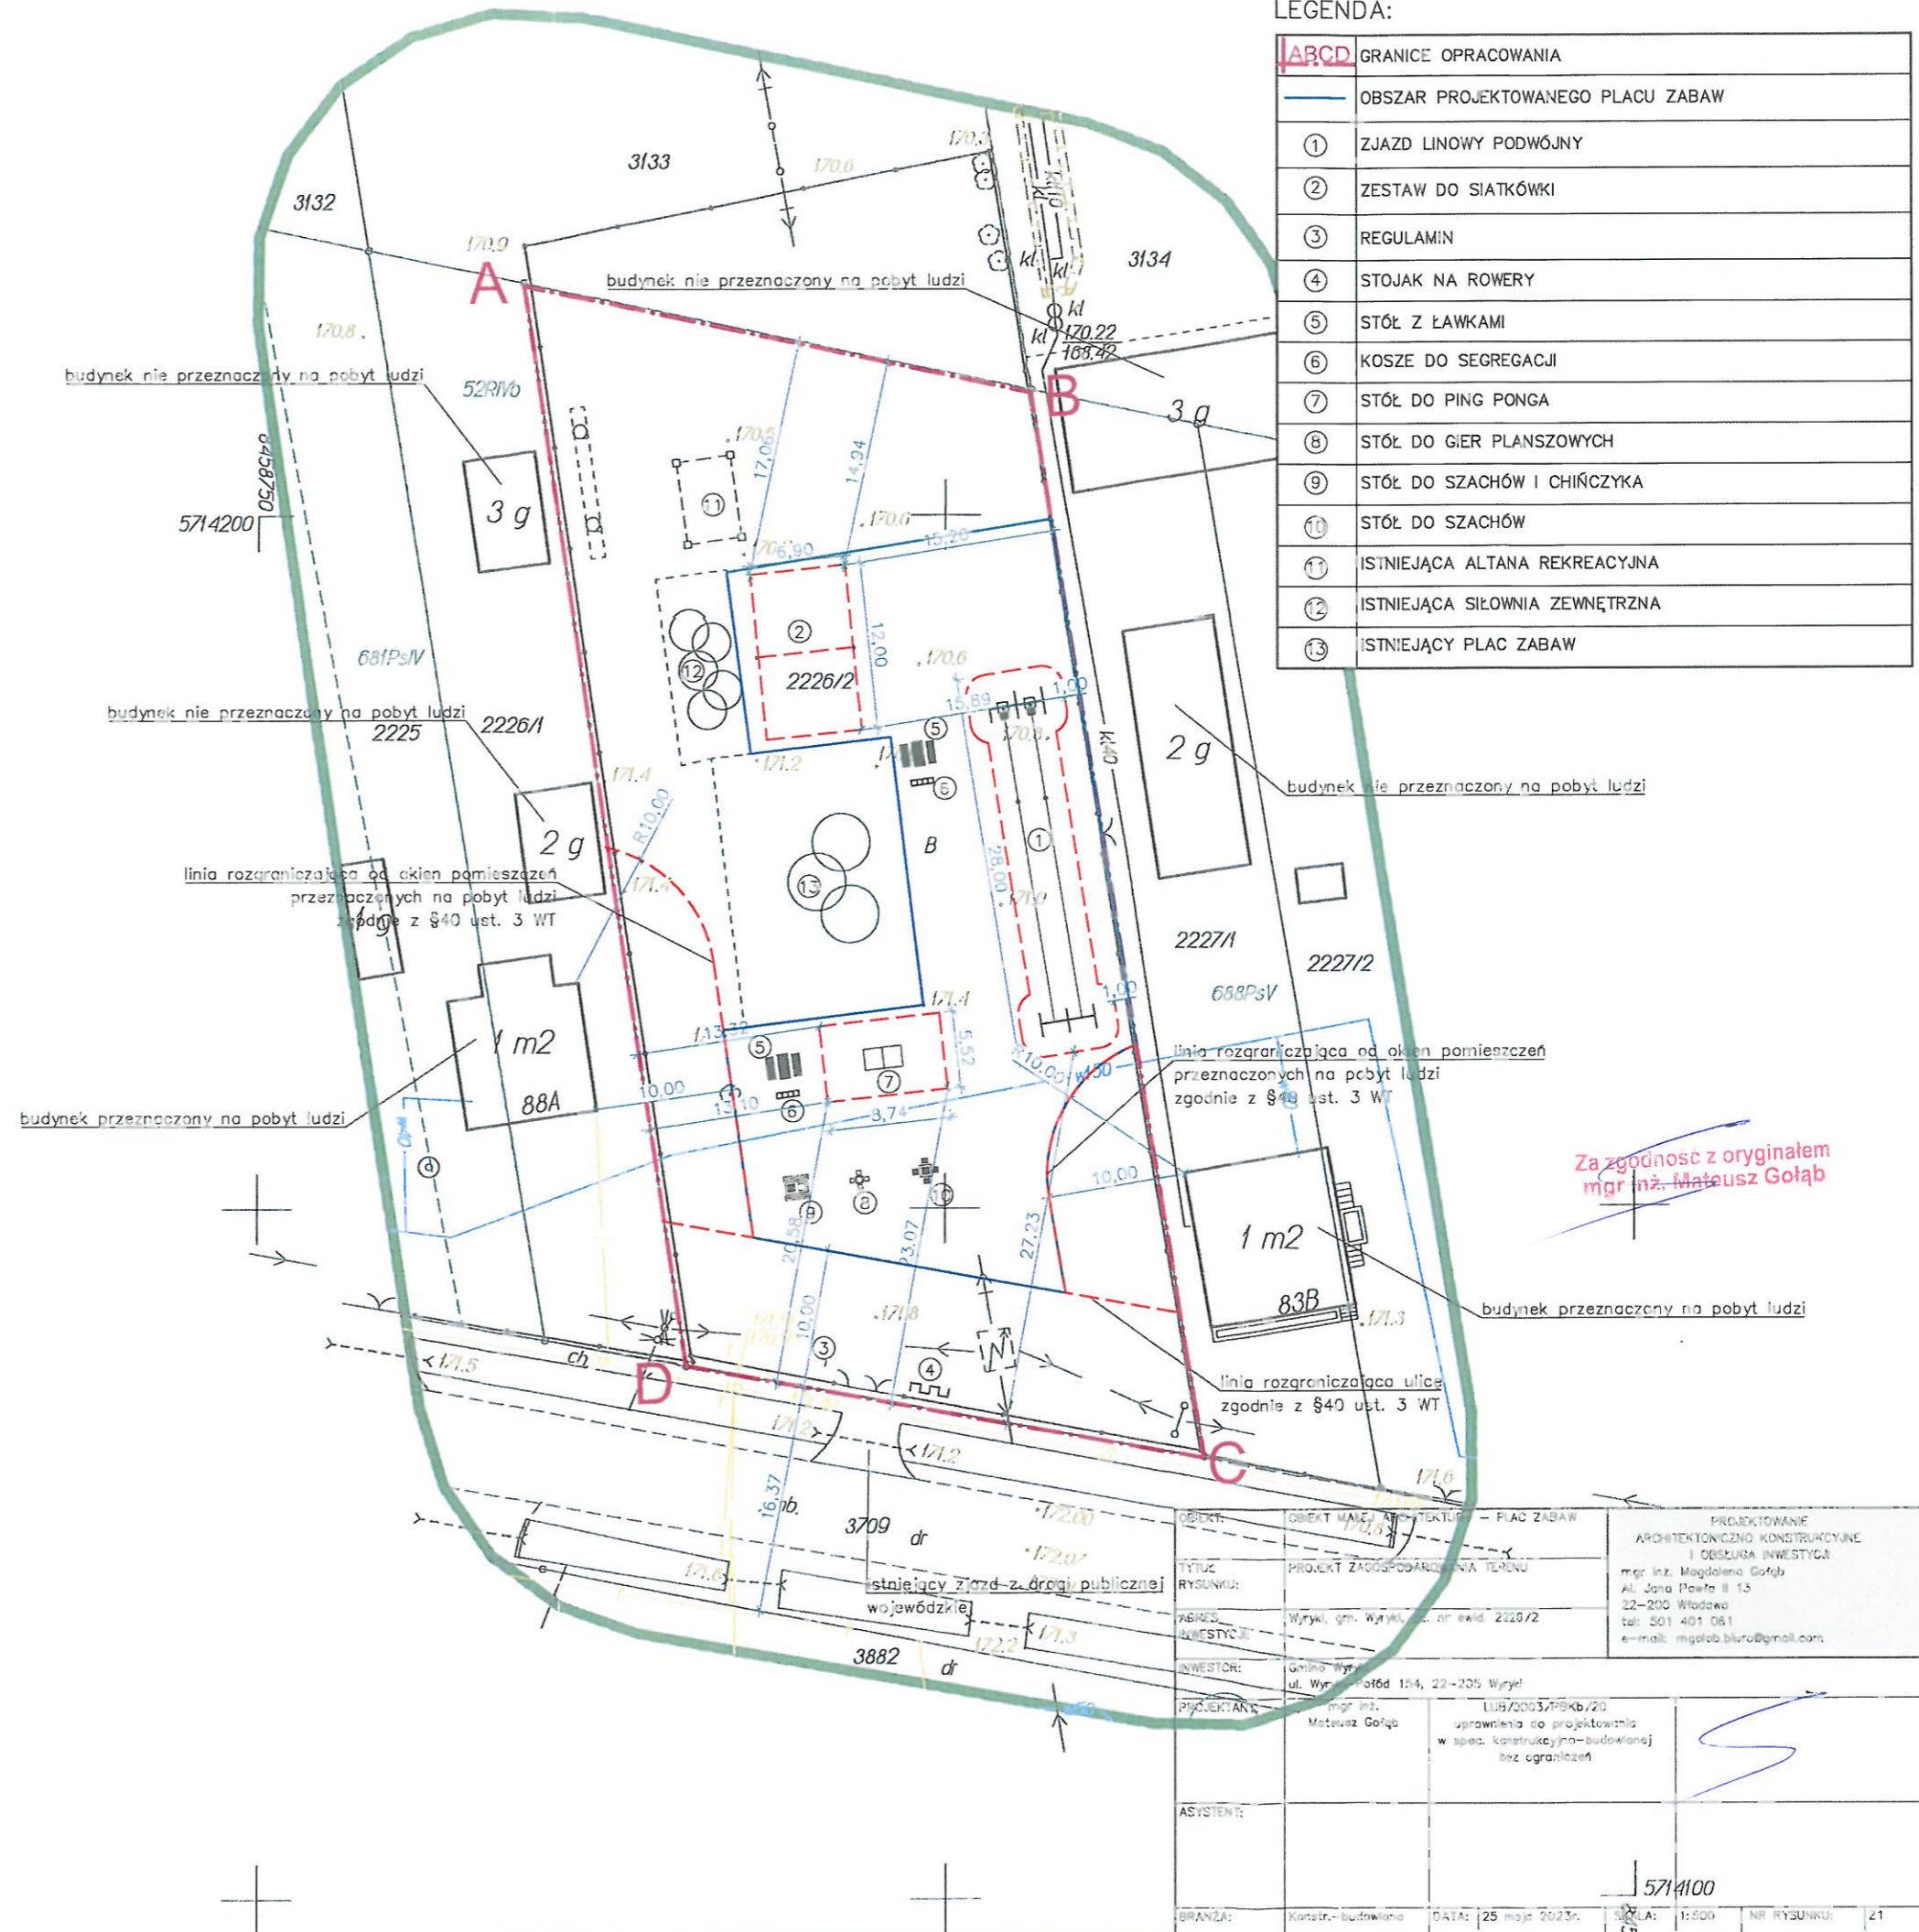

LEGENDA:

ABCD	GRANICE OPRACOWANIA
—	OBSZAR PROJEKTOWANEGO PLACU ZABAW
①	ZJAZD LINOWY PODWÓJNY
②	ZESTAW DO SIATKÓWKI
③	REGULAMIN
④	STOJAK NA ROWERY
⑤	STÓŁ Z ŁAWKAMI
⑥	KOSZE DO SEGREGACJI
⑦	STÓŁ DO PING PONGA
⑧	STÓŁ DO GIER PLANSZOWYCH
⑨	STÓŁ DO SZACHÓW I CHIŃCZYKA
⑩	STÓŁ DO SZACHÓW
⑪	ISTNIEJĄCA ALTANA REKREACYJNA
⑫	ISTNIEJĄCA SIŁOWNIA ZEWNĘTRZNA
⑬	ISTNIEJĄCY PLAC ZABAW

Za zgodność z oryginałem
mgr inż. Mateusz Gołąb

Poświadczam, że niniejszy dokument został opracowany w wyniku prac geodezyjnych i kartograficznych, których rezultaty zawiera operat techniczny pozytywnie zweryfikowany. Jednocześnie informuję, że jestem świadomy odpowiedzialności karnej za złożenie fałszywego oświadczenia.

Identyfikator zgłoszenia prac geodezyjnych	WG6640.414.2023
Organ służby geodezyjnej, który otrzymał zgłoszenie	Sterosta Powiatu Włodawskiego
Wykonawca prac geodezyjnych	GEO-MATT USŁUGI GEODEZYJNE Mateusz Pruszkowski ul. Jasna 18, 22-200 Włodawa
Nr oraz data sporządzenia dokumentu zawierającego wynik pozytywnej weryfikacji	14666.414.2023.1 24.04.2023r.
Imię i nazwisko oraz nr uprawnień zawodowych kierownika prac	GEODETA UPRAWNIONY

mgr inż. Mateusz Pruszkowski
Nr uprawnień: 22821

OBJEKT:	OBJEKT MAŁOARCHITECTURALNY - PLAC ZABAW	PROJEKTOWANIE ARCHITECTONICZNO-KONSTRUKCYJNE I OBSŁUGA INWESTYCJA
TYTUŁ RYSUNKU:	PROJEKT ZAOPROJEKTOWANIA TERENU	mgr inż. Magdalena Gołąb Al. Jana Pawła II 13 22-200 Włodawa tel: 501 401 061 e-mail: mgolob.bluro@gmail.com
ZAKRES INWESTYCJI:	Wyrki, gm. Wyrki, dz. nr ewid. 2226/2	
INWESTOR:	Gmina Wyrki ul. Wyrki Potęd 154, 22-205 Wyrki	
PROJEKTANT:	mgr inż. Mateusz Gołąb	LUB/3003/PB/kb/20 uprawnienia do projektowania w spec. konstrukcyjno-budowlanej bez ograniczeń
ASISTENT:		
BRANŻA:	Konstr.-budowlana	DATA: 25 maja 2023r. SKALA: 1:500 NR RYSUNKU: 21

5714100