




A

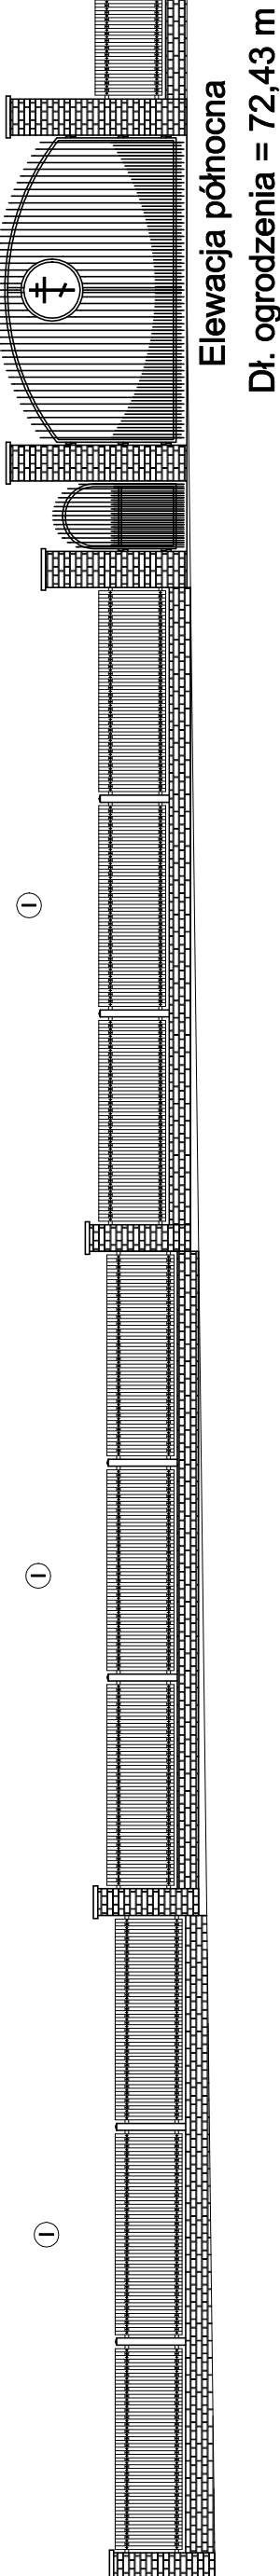


B

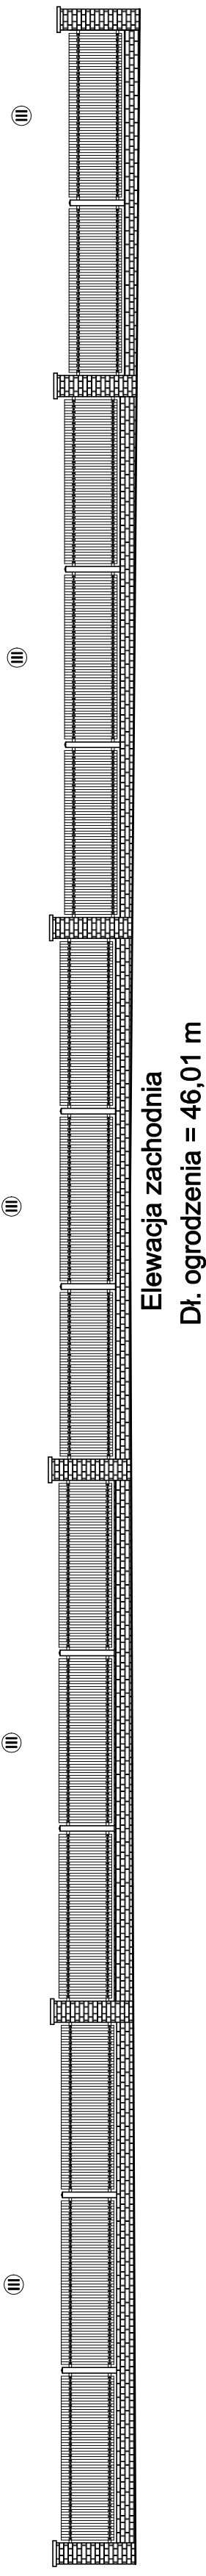


C

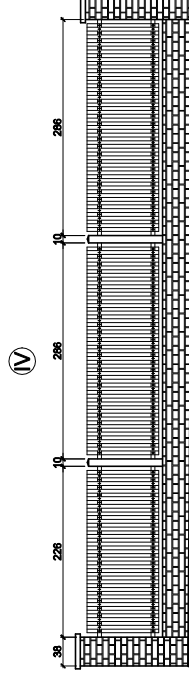



D

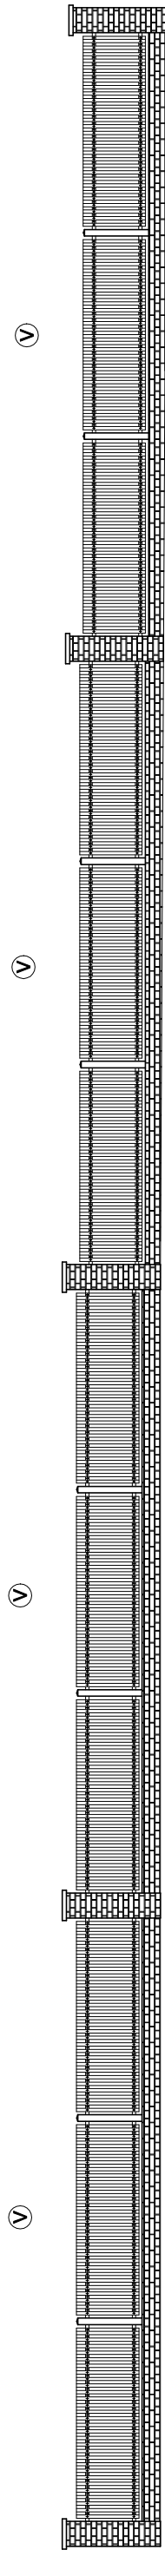


B

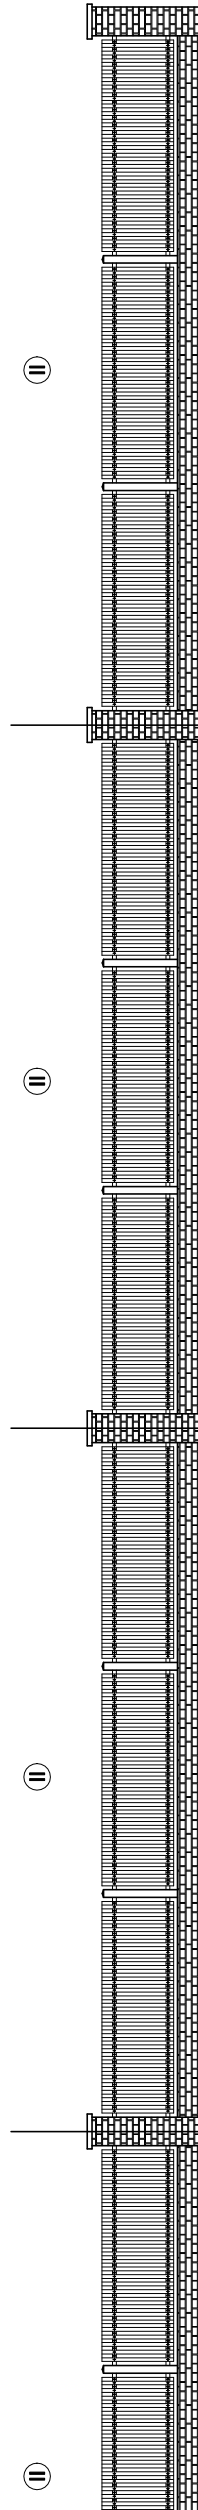


C

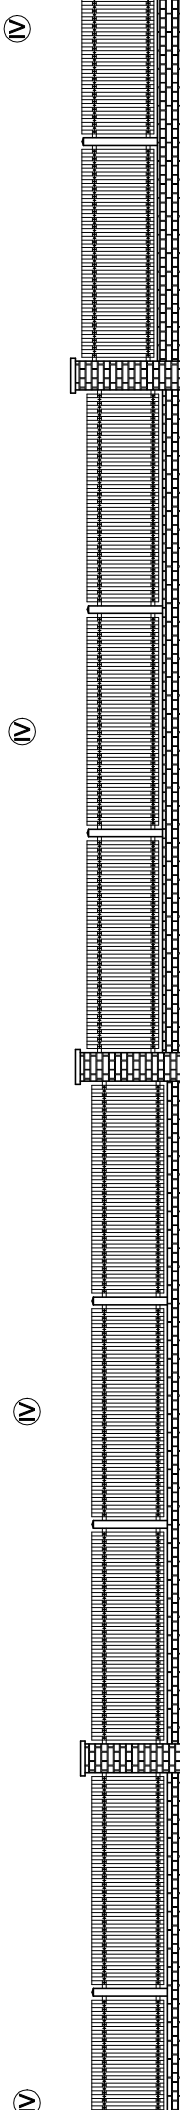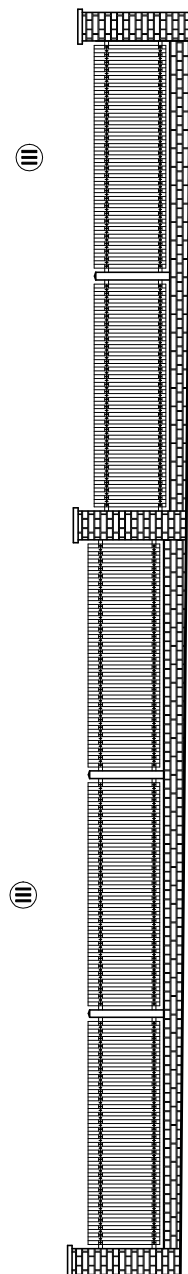


A

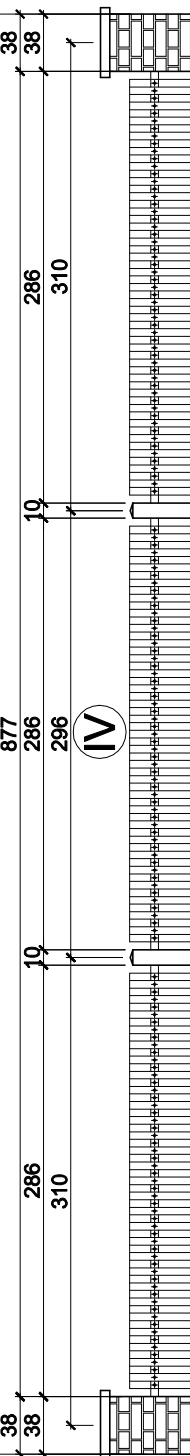


szczegół przęśła skala 1:50

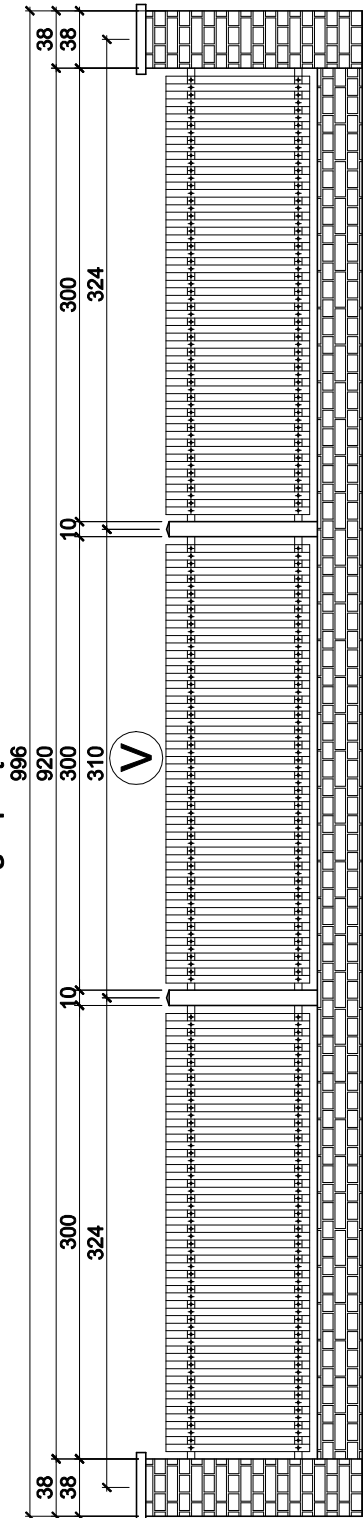


szczegół przęśła skala 1:50

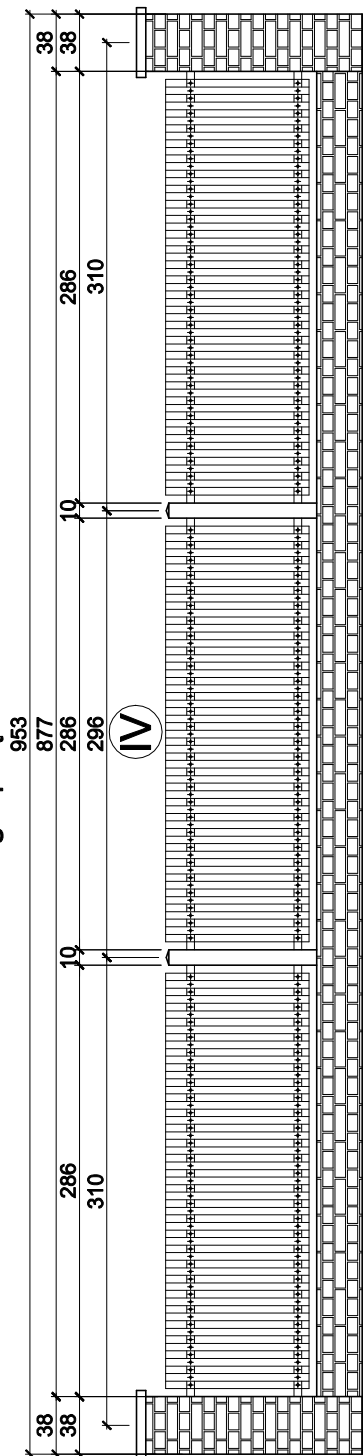


szczegół przęśła skala 1:50

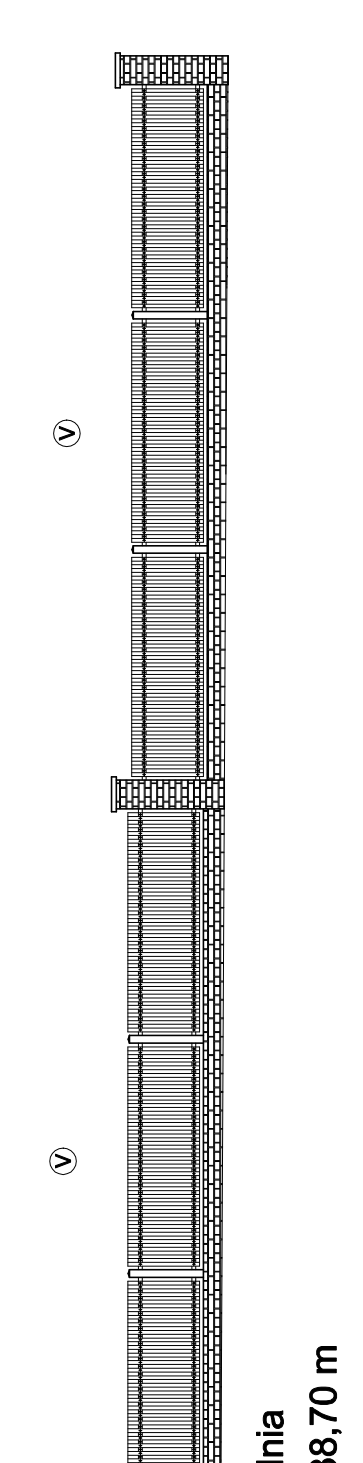

szczegół przęśła skala 1:50

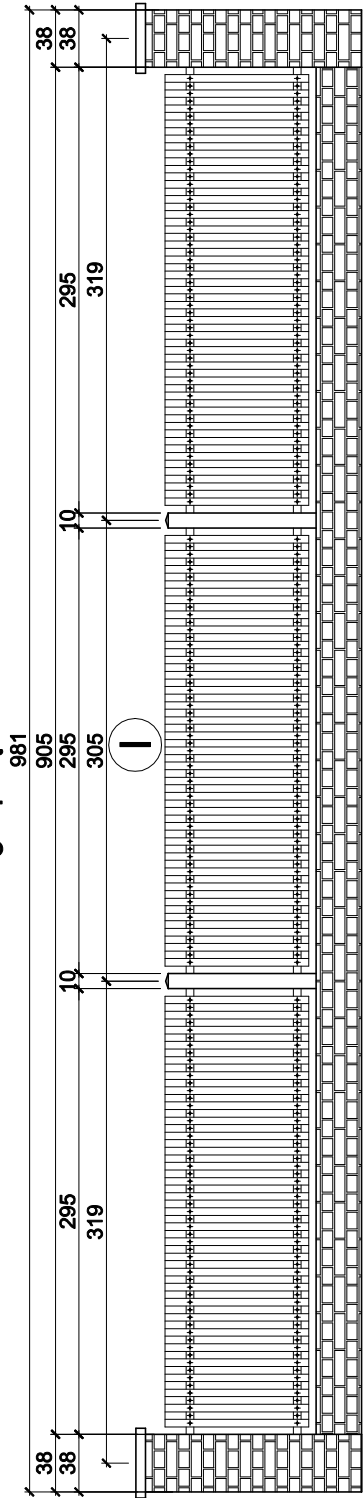

szczegół przęśła skala 1:50

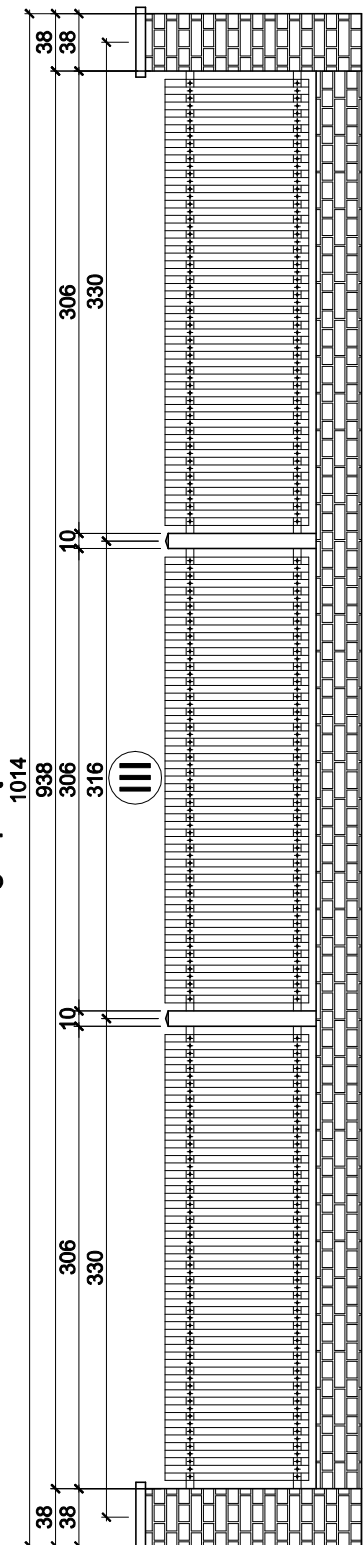

<b>GREKOR</b> Biuro Projektowe		Biuro Projektowe GREKOR Grzegorz Korszak 17-100 Białystok Podlaski, ul. Mickiewicza 25/6 TEL.: 604-524-565 mgr.greg@poczta.onet.pl	
PROJEKTANT	mgr inż. Grzegorz Korszak (PDL0001/PKOK/06)	PROJEKTANT	mgr inż. Grzegorz Korszak (PDL0001/PKOK/06)
ASISTENT	Łukasz Miller	ASISTENT	Łukasz Miller
NAZWA ZAMAWIAJĄCEGO	Budowa ogrodzenia zabytkowego cmentarza prawosławnego		
ADRES	22-205 Wyrki, Kapłanowsy działka nr. geod. 1384		
NAZWA PRZEBUDOWY	Ogrodzenie		
STADIUM	BRAMA		
PROJ. BUDOWLANY	ARCHITEKTONICZNA	SKALA	1:100
DATA	14-06-2012	WYKRESENIE	2