Projekt zagospodarowania działkek nr geod. 1046 położonych w Horostycie pow. włodawski
Inwestor : PARAFIA PRAWOSŁAWNA
adres: Horostyta, działka nr 1046

- wjazd na działkę z drogi
- wejście przez furtkę
- A B C D - zakres opracowania inwestycji
- granica działki
- proj. ogrodzenie
- zieleń niska

Bilans terenu:

Powierzchnia inwestycji (określona ABCD)	4890,85m²
Długość całego ogrodzenia	284,02m²

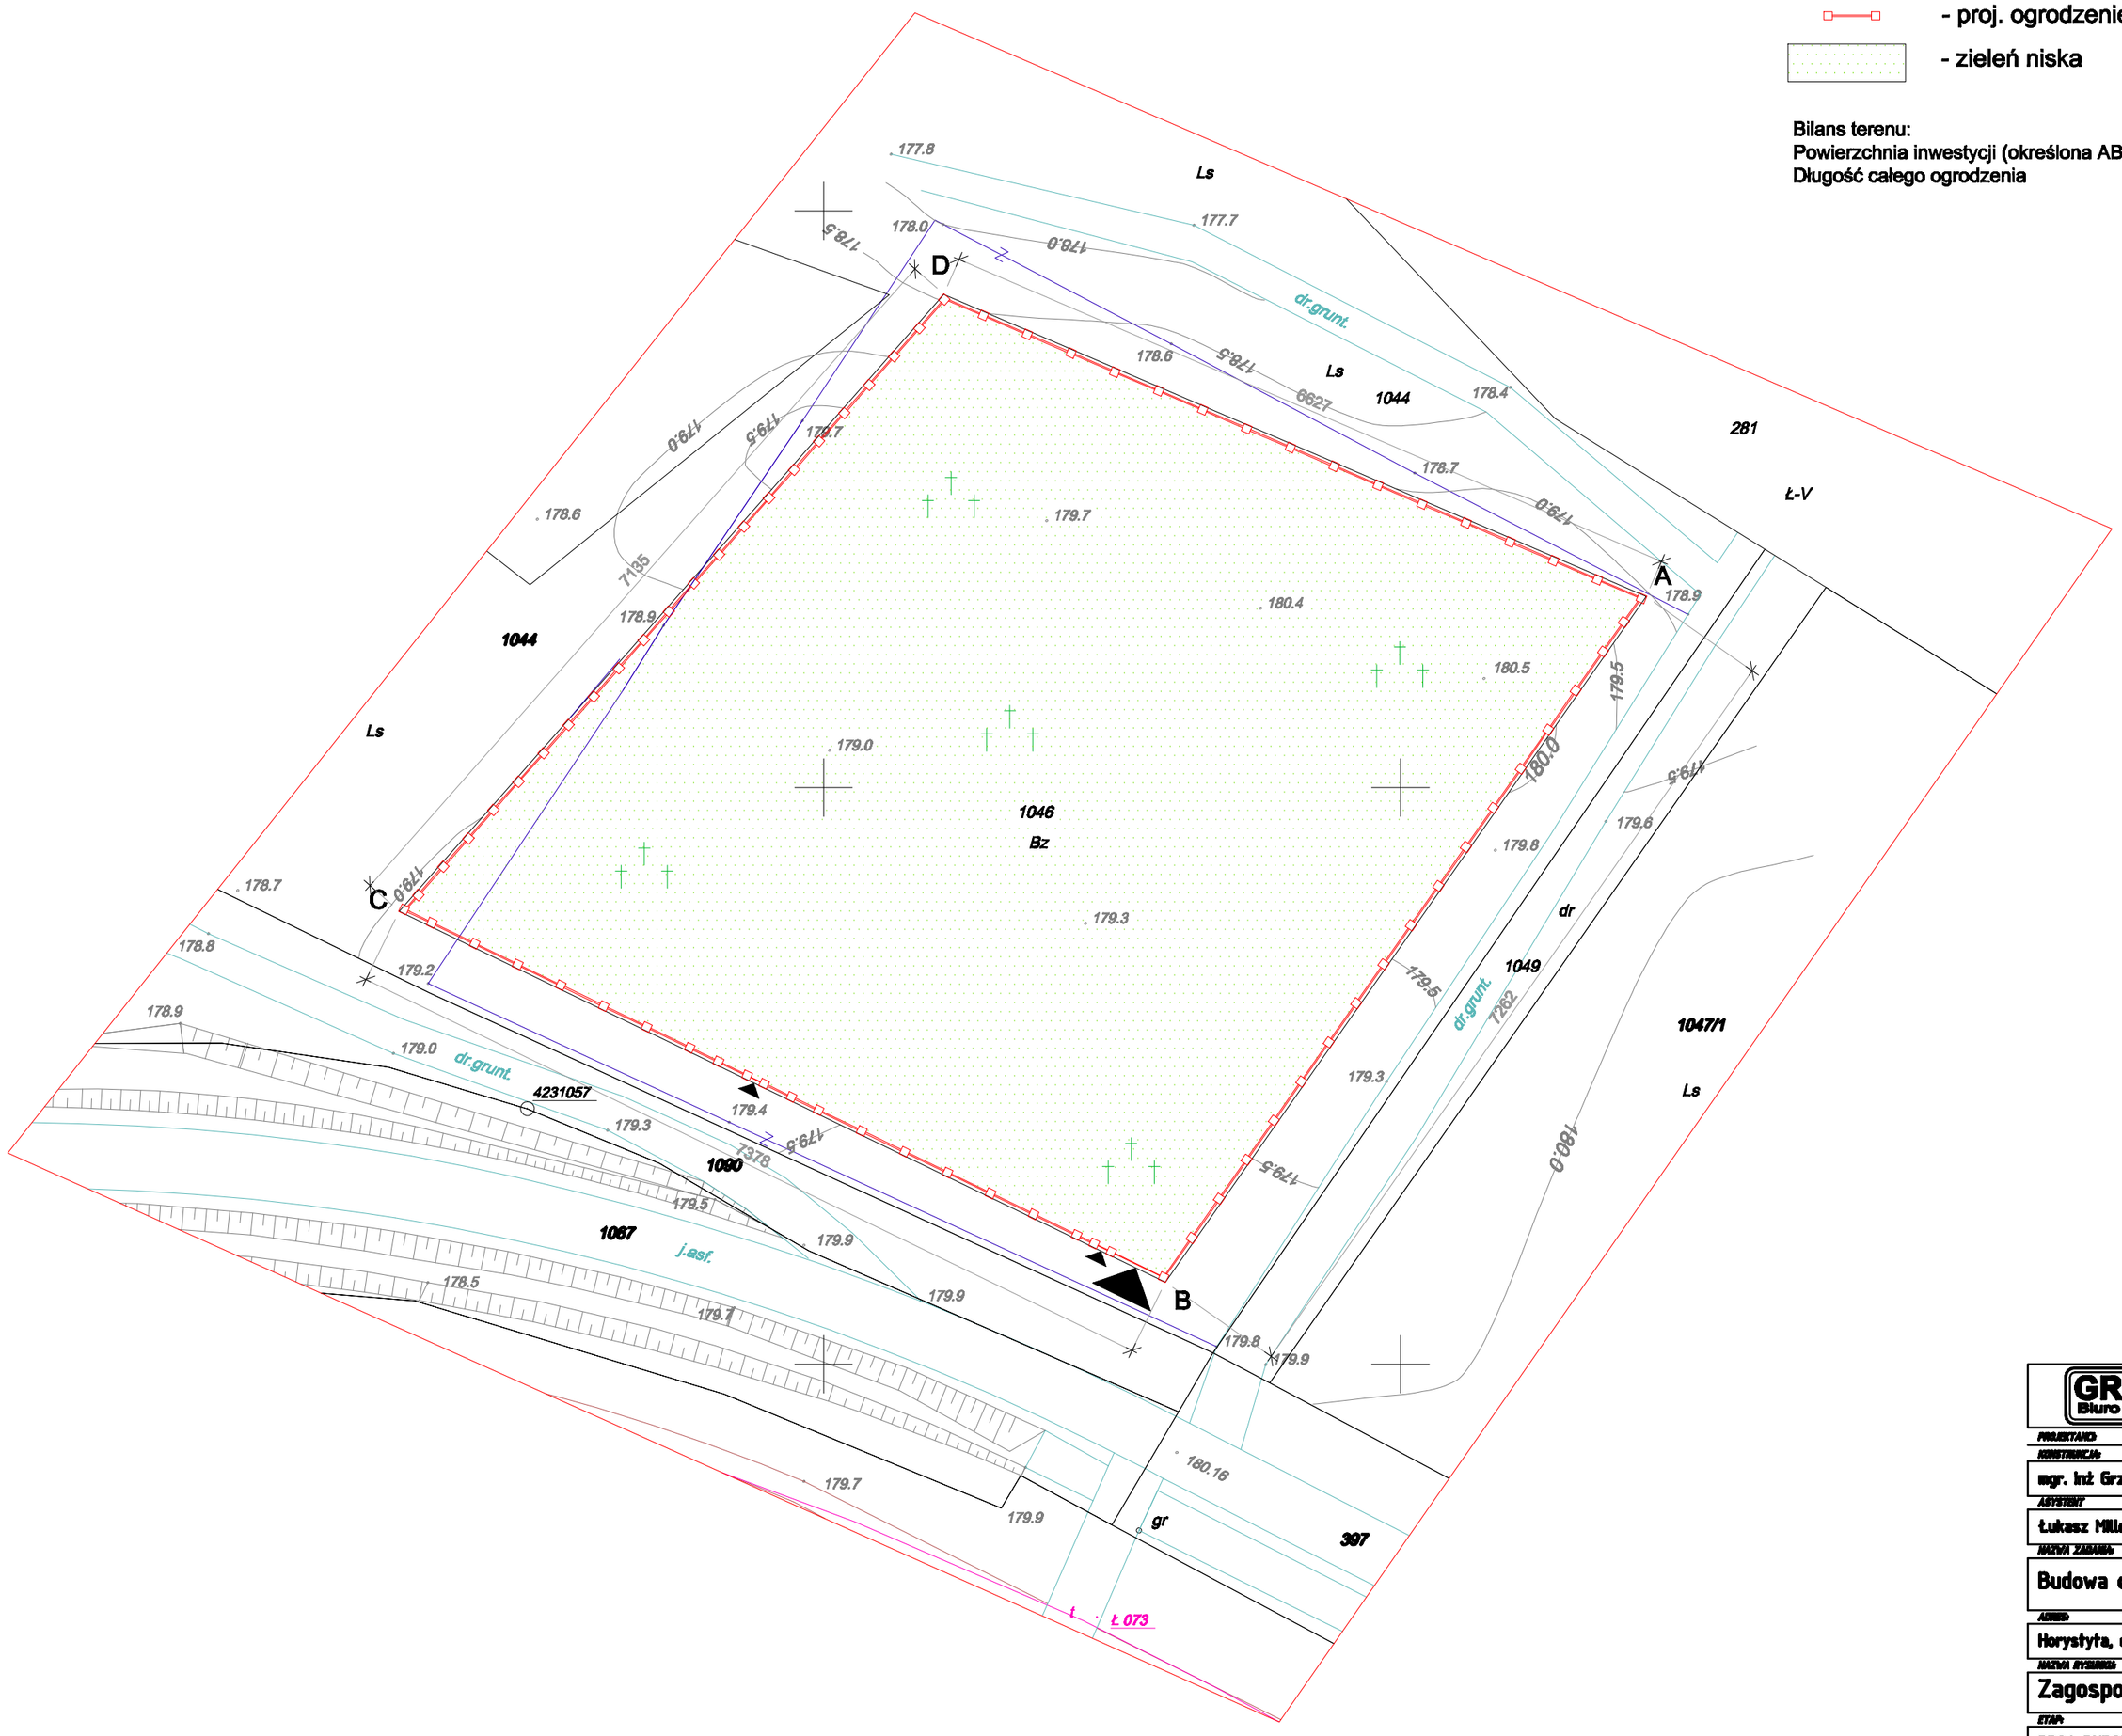

GREKOR Biuro Projektowe	Biuro Projektowe GREKOR Grzegorz Korszak 17-100 BielskPodlaski, ul. Mickiewicza 25/8 TEL.: 609-529-585 mgrgreg@poczta.onet.pl
PROJEKTANCI	PODPISY
KONSTRUKCJA: mgr. inż Grzegorz Korszak (b/o nr PDL/0001/POOK/06)	
ASYSTENT: Łukasz Miller	
NAZWA ZADANIA: Budowa ogrodzenia cmentarza prawosławnego	
ADRES: Horystyta, działka nr 1046	
NAZWA RYSUNKU: Zagospodarowanie działki	
ETAP: PROJ. BUDOWLANY	BRANŻA: ARCHITEKTONICZNA
SKALA: 1:500	
DATA: 06-07-2010	NR RYSUNKU: 1