



Elewacja południowo-zachodnia

Długość przesta nie powtarzalnego = 56,02m
stupków 16 szt.
stępki przybramowe 5 szt.

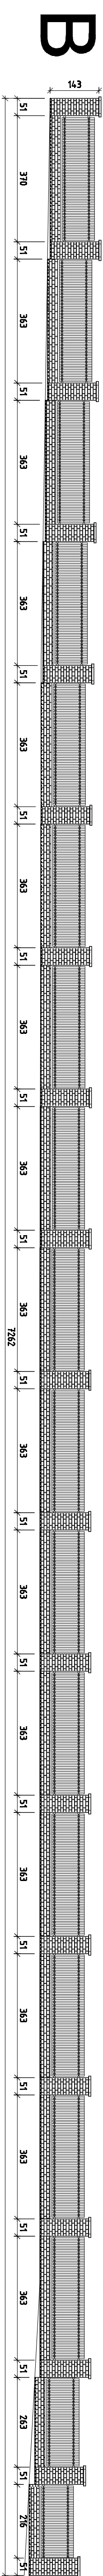


Elewacja południowo-wschodnia

Długość przęsła nie powtarzalnego = 63,88m
stupków 17 szt.

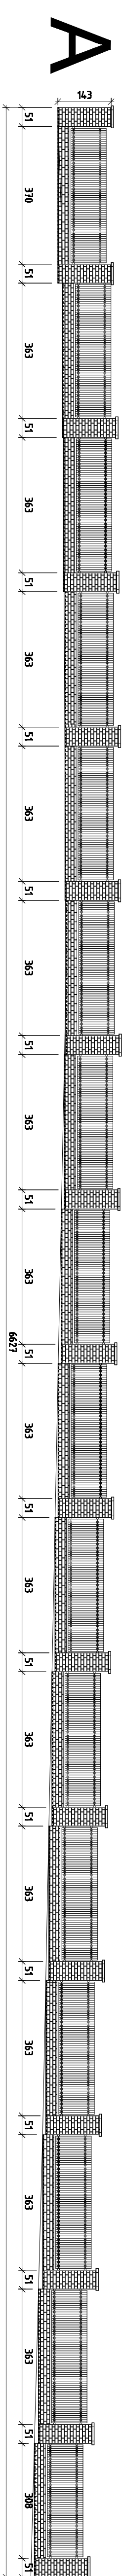

Elevacja północno-wschodnia

Długość przęsła nie powtarzalnego = 58,68m
stupków 15 szt.

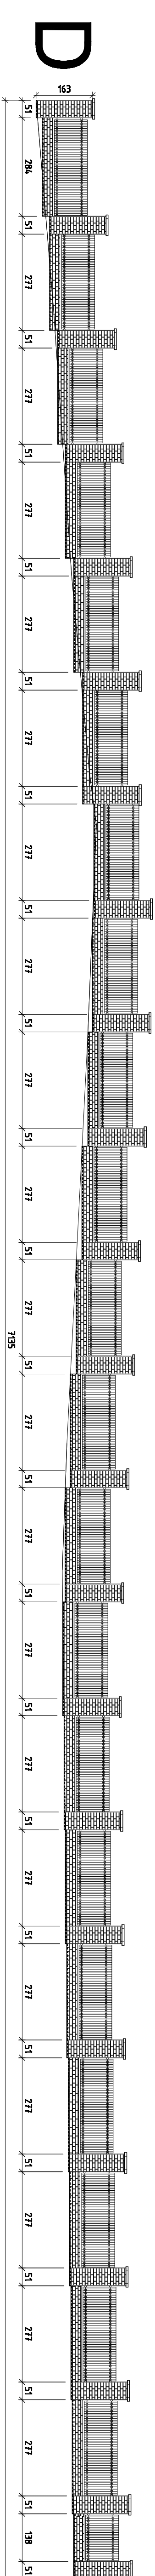

Elewacja północno-zachodnia

Długość przęsła nie powtarzalnego = 60,64 m
 słupków 21 szt.

[illegible]