**woj. lubelskie**
**pow. włodawski**
**jedn. ewid. Wyryki- 061908_2**
**obręb Adampol- 061908_2.0001**
**miejscowość: Adampol**

# *MAPA DO CELÓW PROJEKTOWYCH*

**Skala 1:500**

**Układ wsp. płaskich 2000 str. 8**
**Układ wysokości Kronsztadt 60**

*Uwaga ! W obszarze opracowania nie badano zakresu służebności gruntowych oraz sposobu ich wykonywania. Nie wyklucza się istnienia w terenie również urządzeń podziemnych dla których brak było informacji branżowych i nie zostały odnalezione w terenie w czasie inwentaryzacji geodezyjnej.*

*Zam. 151/2022*
*WG6640.940.2022*
*Sporządził dnia 12.10.2022r.*
*Patryk Suchodół*

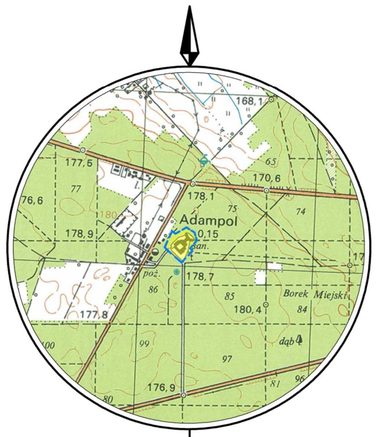


ORIENTACJA
SKALA 1:25 000

Jestem świadomy odpowiedzialności karnej za złożenie fałszywych oświadczeń. Oświadczam, że operat techniczny zawierający rezultaty prac geodezyjnych w wyniku których powstał niniejszy dokument uzyskał pozytywny wynik weryfikacji.

| | |
|---|---|
| Identyfikator zgłoszenia prac geodezyjnych | WG6640.940.2022 |
| Organ służby geodezyjnej, który otrzymał zgłoszenie | Starosta Włodawski |
| Wykonawca prac geodezyjnych | GEPRO s.c. Włodawa |
| Nr oraz data sporządzenia dokumentu zawierającego wynik pozytywnej weryfikacji | WG6640.940.2022.1-2022.10.14 |
| Imię i nazwisko oraz nr uprawnień zawodowych kierownika prac | GEODETA UPRAWNIONY Zenon Bieńkowski Upr. Nr 14963 |

"GEPRO" s.c.
Firma Geodezyjno-Projektowa
22-200 Włodawa, ul. Reymonta 12
tel. 082 57 26 420
NIP 565-14-47-029 REGON 060010090

## PLAN SYTUACYJNY

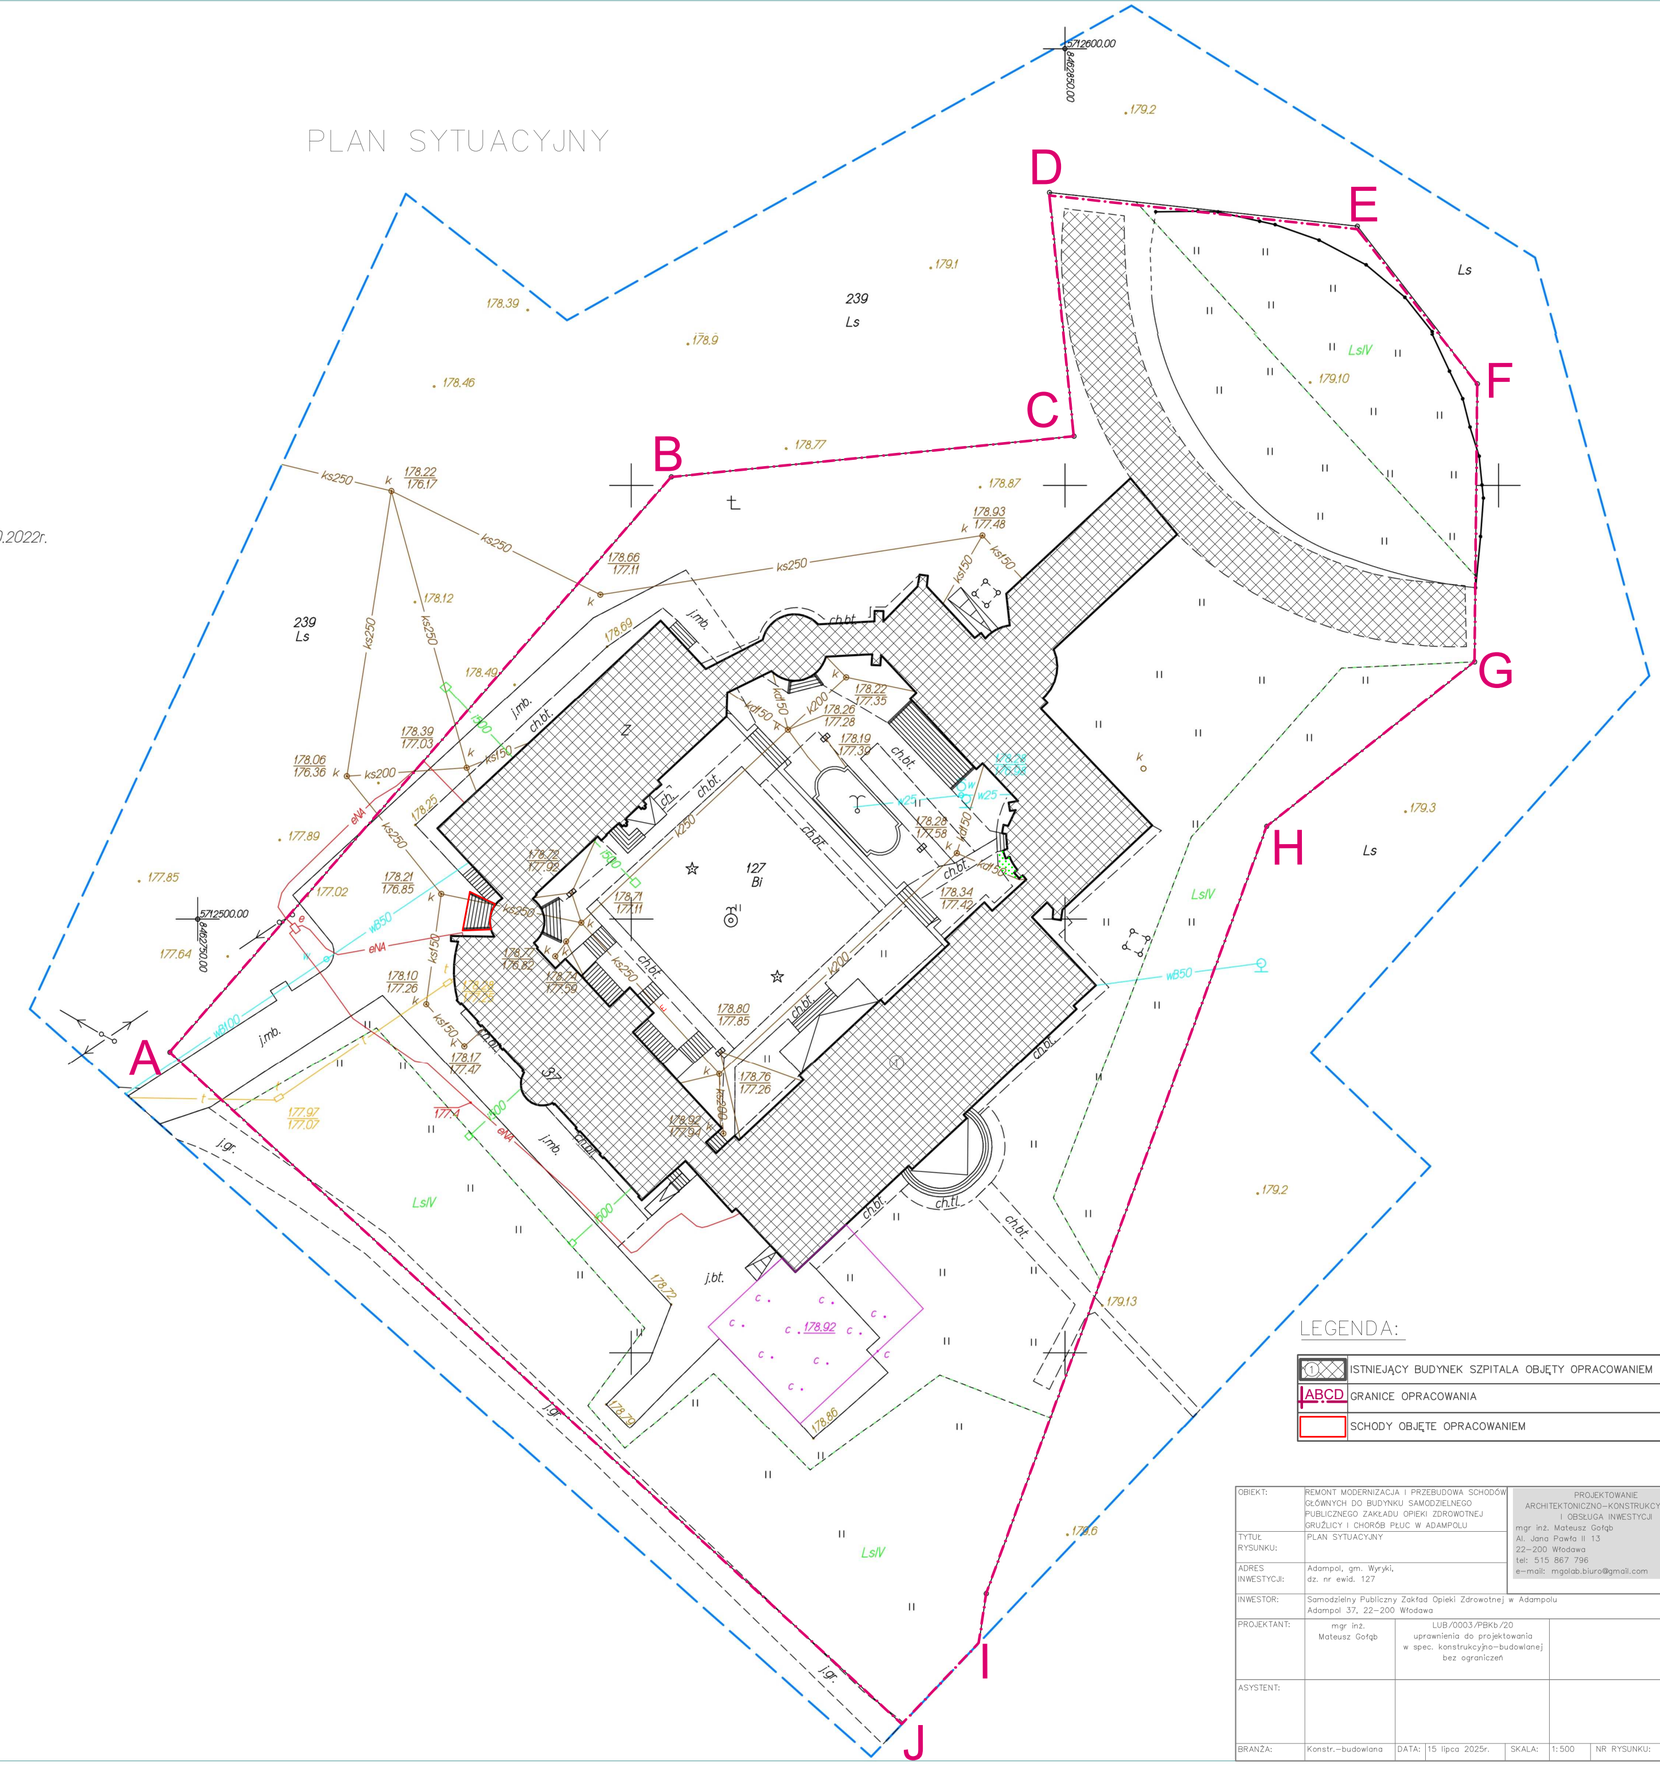


## LEGENDA:

| | |
|---|---|
| ① | ISTNIEJĄCY BUDYNEK SZPITALA OBJĘTY OPRACOWANIEM |
| A,B,C,D | GRANICE OPRACOWANIA |
| | SCHODY OBJĘTE OPRACOWANIEM |

| | | | | | | | |
|---|---|---|---|---|---|---|---|
| OBIEKT: | REMONT MODERNIZACJA I PRZEBUDOWA SCHODÓW GŁÓWNYCH DO BUDYNKU SAMODZIELNEGO PUBLICZNEGO ZAKŁADU OPIEKI ZDROWOTNEJ GRUŹLICY I CHORÓB PŁUC W ADAMPOLU | | | | | | PROJEKTOWANIE ARCHITEKTONICZNO-KONSTRUKCYJNE I OBSŁUGA INWESTYCJI mgr inż. Mateusz Gołąb Al. Jana Pawła II 13 22-200 Włodawa tel: 515 867 796 e-mail: mgolab.biuro@gmail.com |
| TYTUŁ RYSUNKU: | PLAN SYTUACYJNY | | | | | | |
| ADRES INWESTYCJI: | Adampol, gm. Wyryki, dz. nr ewid. 127 | | | | | | |
| INWESTOR: | Samodzielny Publiczny Zakład Opieki Zdrowotnej w Adampolu Adampol 37, 22-200 Włodawa | | | | | | |
| PROJEKTANT: | mgr inż. Mateusz Gołąb | LUB/0003/PBKb/20 uprawnienia do projektowania w spec. konstrukcyjno-budowlanej bez ograniczeń | | | | | |
| ASYSTENT: | | | | | | | |
| BRANŻA: | Konstr.-budowlana | DATA: | 15 lipca 2025r. | SKALA: | 1:500 | NR RYSUNKU: | P-01 |