
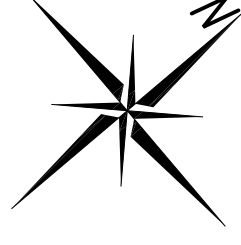


RZUT PRZYZIEMI  
SKALA 1:50

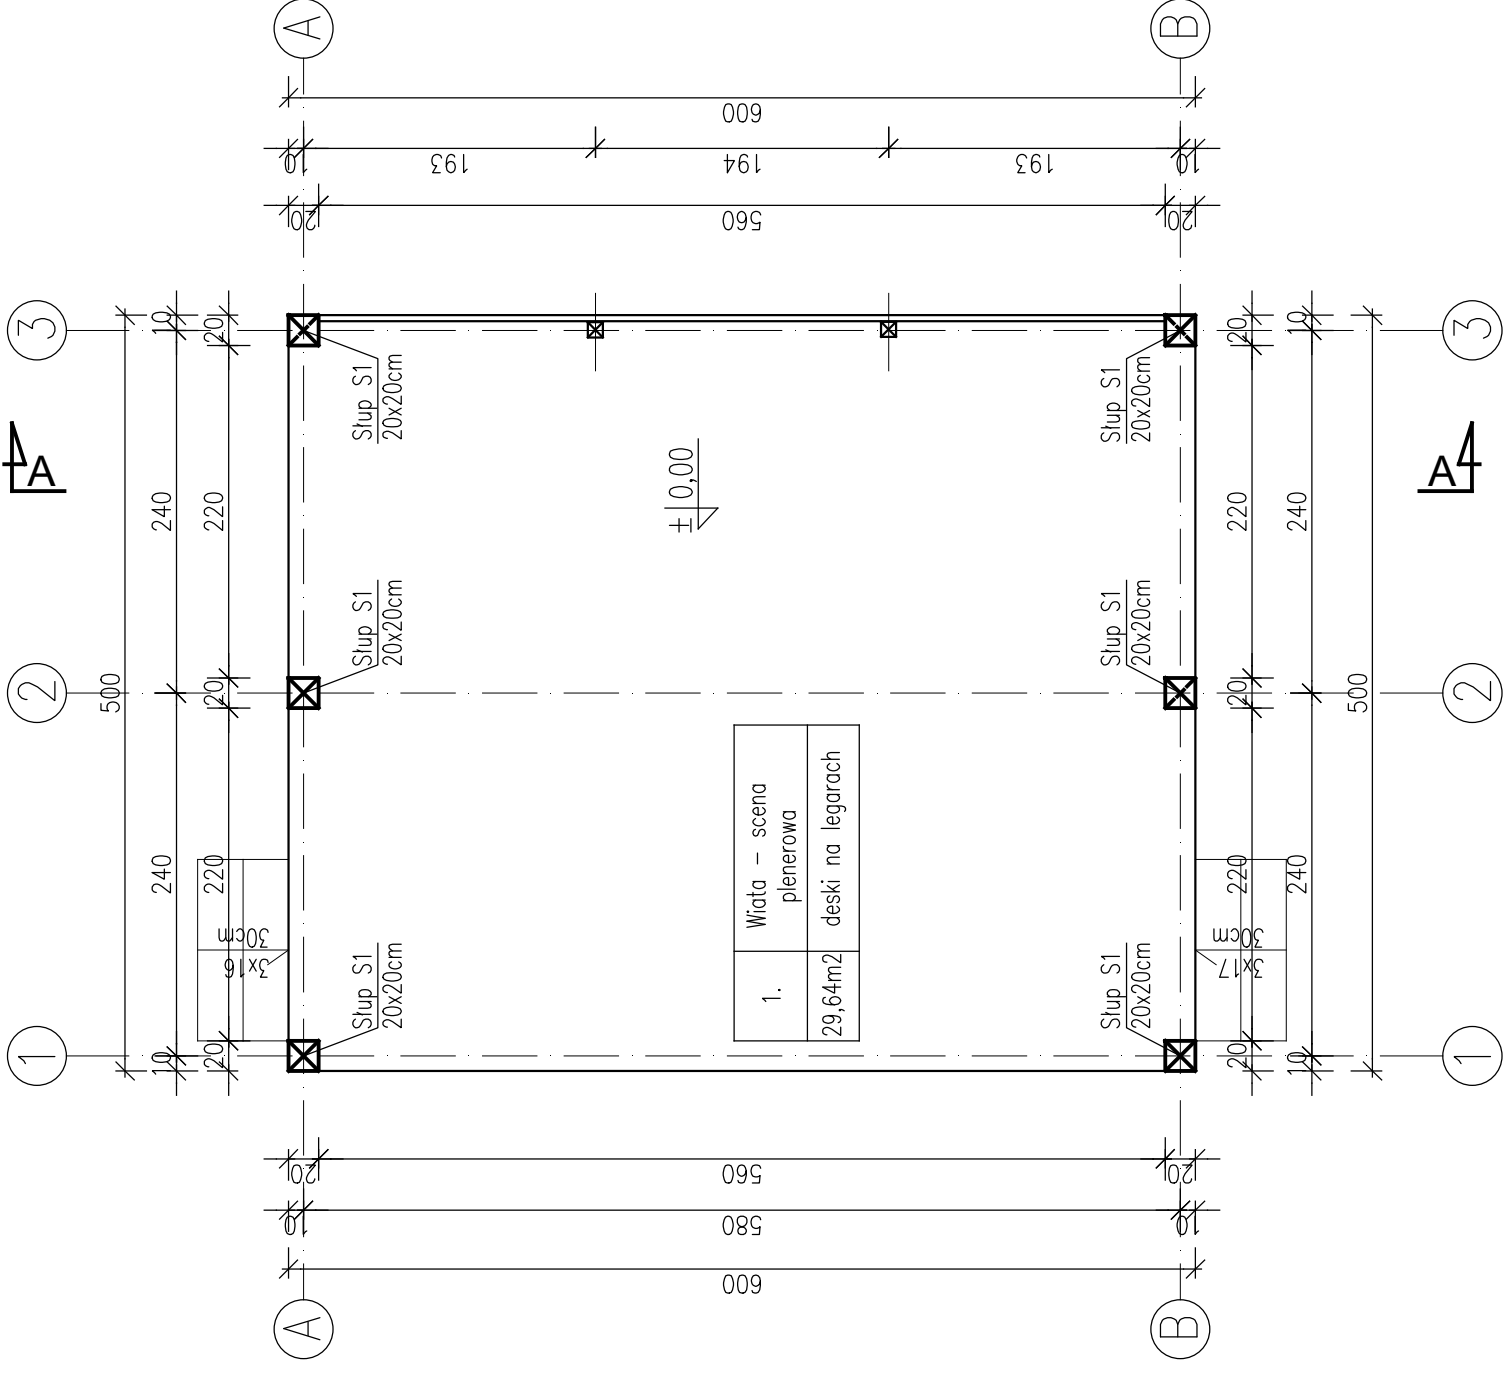

ZESTAWIENIE POWIERZCHNI			
Nr pom.	Nazwa pomieszczenia	Powierzchnia w m <sup>2</sup>	Posadzka
1.	Wiata – scena plenerowa	29,64	Deski na legarach
SUMA:		29,64	

Strona:	BUDOWLANA – ARCHITEKTURA
Nazwa i adres inwestycji:	BUDOWA WIATY – SCENY PLENEROWEJ W MIEJSCOWOSCI WYRYKI NA DZIAŁCE NR EWID.2226/2 WYRYKI – ADAMPOL 16, 22-205 WYRYKI
Inwestor:	GMINA WYRYKI WYRYKI 154, 205 WYRYKI
Funkcja:	Limit nazwisko, nr uprawnień
Projektant:	mgr inż. PIOTR SZAWIŃSKI upr. bud. nr LUB/0075/PBOK/10 uprawnienia do projektowania w specjalności konstrukcyjno-budowlanej bez ograniczeń
Nazwa rysunku:	RZUT PRZYZIEMIA
LIPEĆ 2019	SKALA: 1:50 0.00=171.10m n.p.m.
	Nr rysunku: 03
	Podpis: