


PRZEKRÓJ A-A
SKALA 1:50

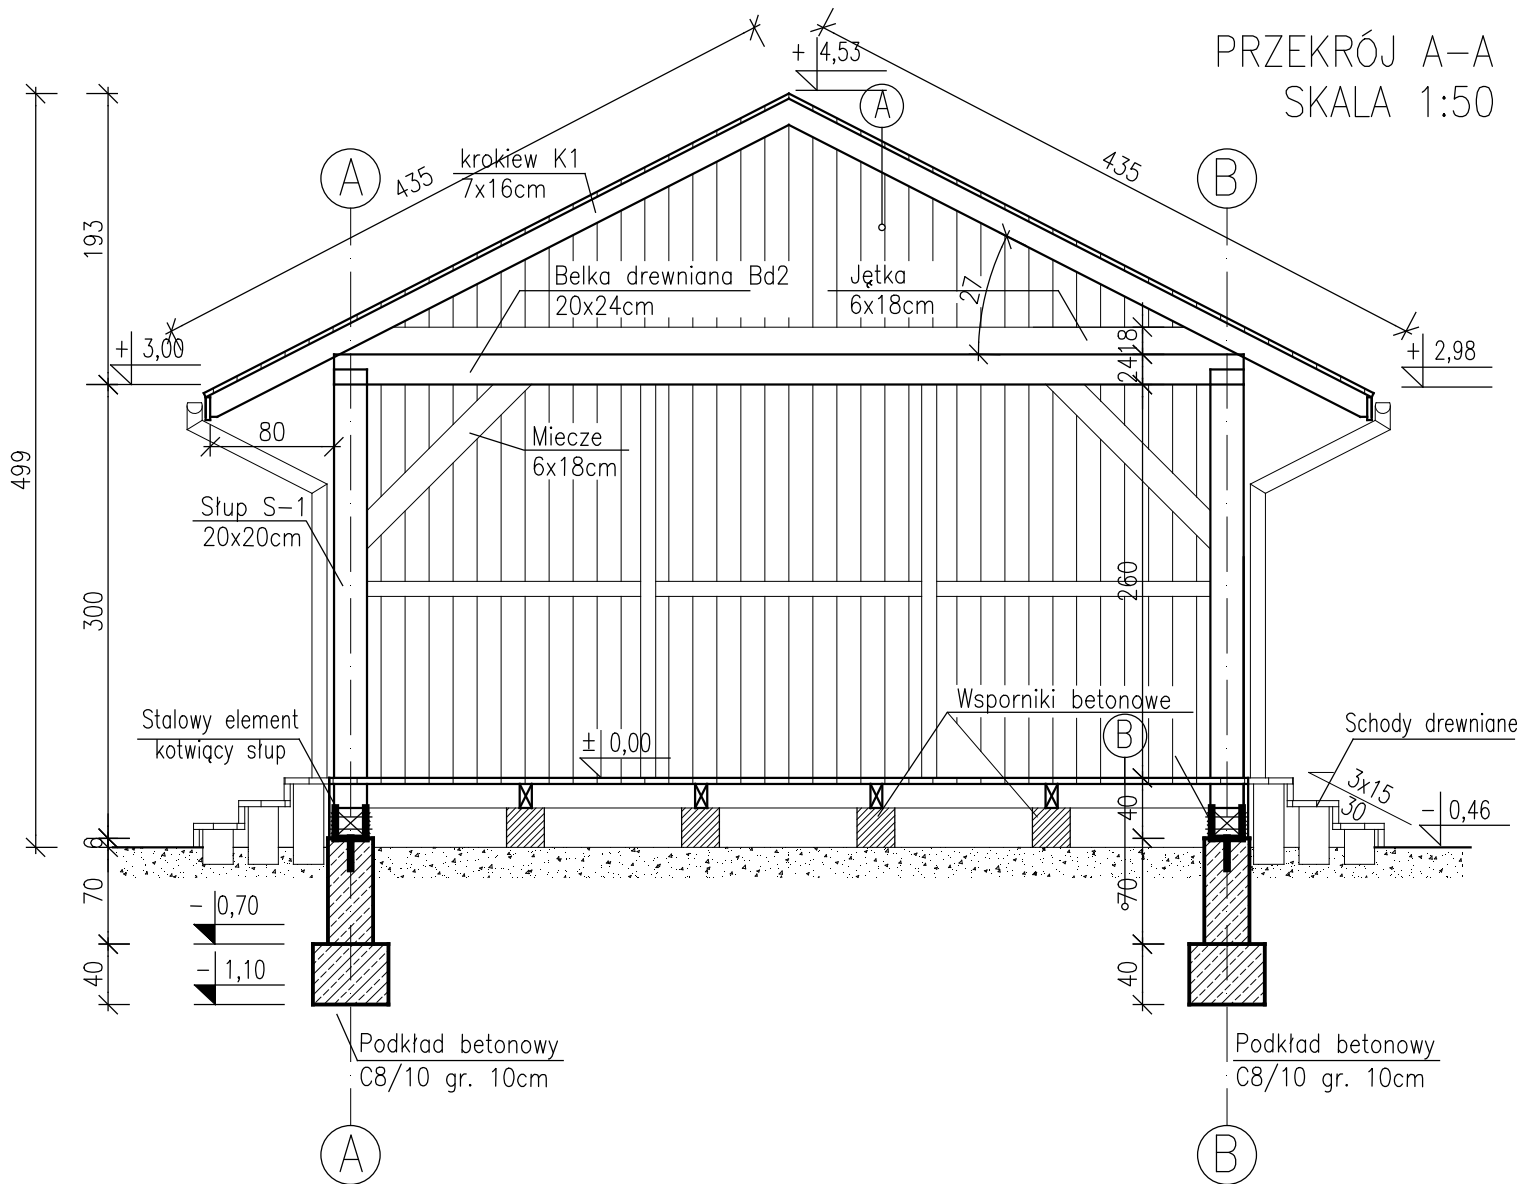

A	Gont asfaltowy
	Deskowanie pełne gr. 25mm
	Krokiew 7x16cm

B	Ślepa podłoga z desek 32 mm na legarach 8x16 cm
	Zagęszczona podsypka piaskowo-cementowa gr. 15cm

Branża:	BUDOWLANA – ARCHITEKTURA	
Nazwa i adres inwestycji:	BUDOWA WIATY – SCENY PLENEROWEJ W MIEJSCOWOŚCI WYRYKI NA DZIAŁCE NR EWID.2226/2 WYRYKI – ADAMPOL 16, 22–205 WYRYKI	
Inwestor:	GMINA WYRYKI WYRYKI 154, 205 WYRYKI	
Funkcja:	Imię nazwisko, nr uprawnień	Podpis
Projektant:	mgr inż. PIOTR STAWIŃSKI upr. bud. nr LUB/0075/PWOK/10 uprawnienia do projektowania w specjalności konstrukcyjno-budowlanej bez ograniczeń	
Nazwa rysunku:	PRZEKRÓJ A-A	Nr rysunku: 05
LIPIEC 2019		SKALA: 1:50
0.00=171.10m n.p.m.		