



ELEWACJE  
SKALA 1:100


ELEWACJA TYLNA

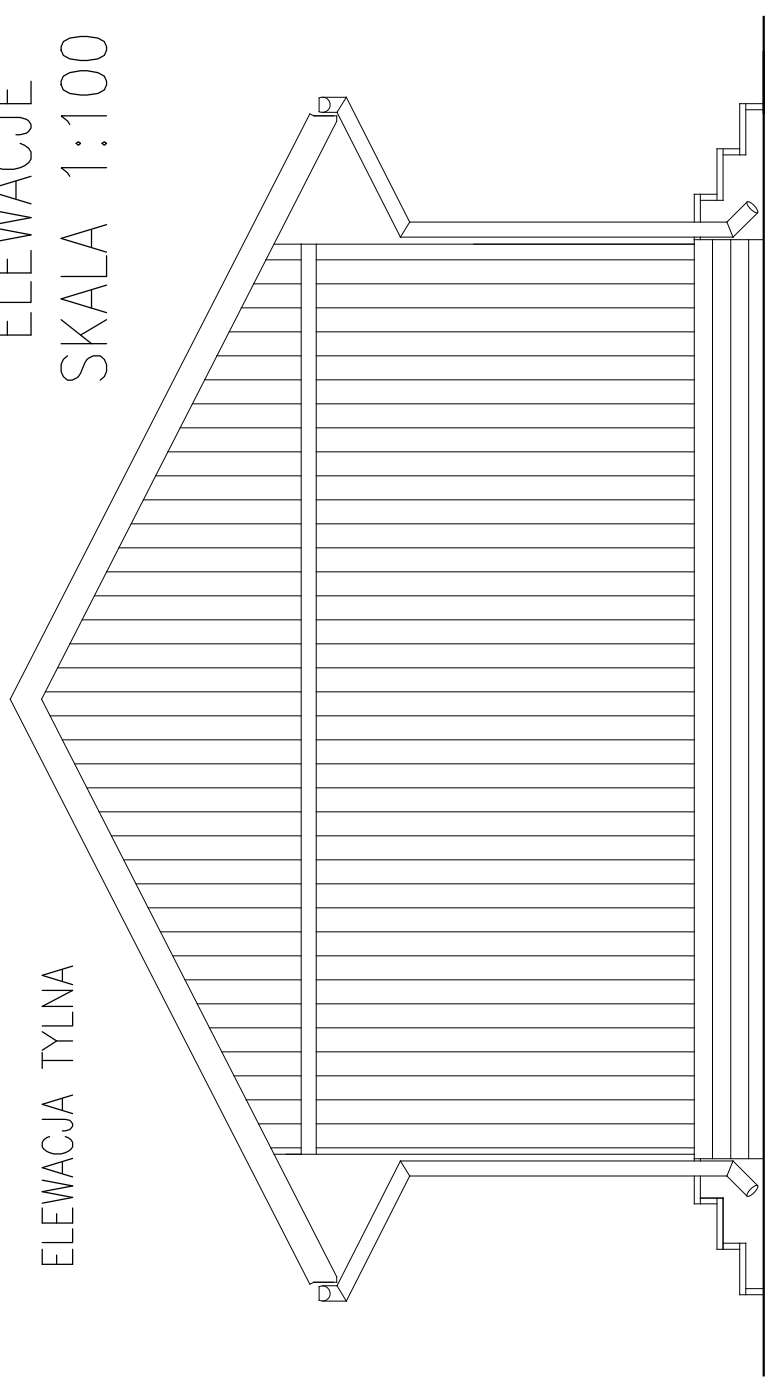


ELEWACJA BOCZNA

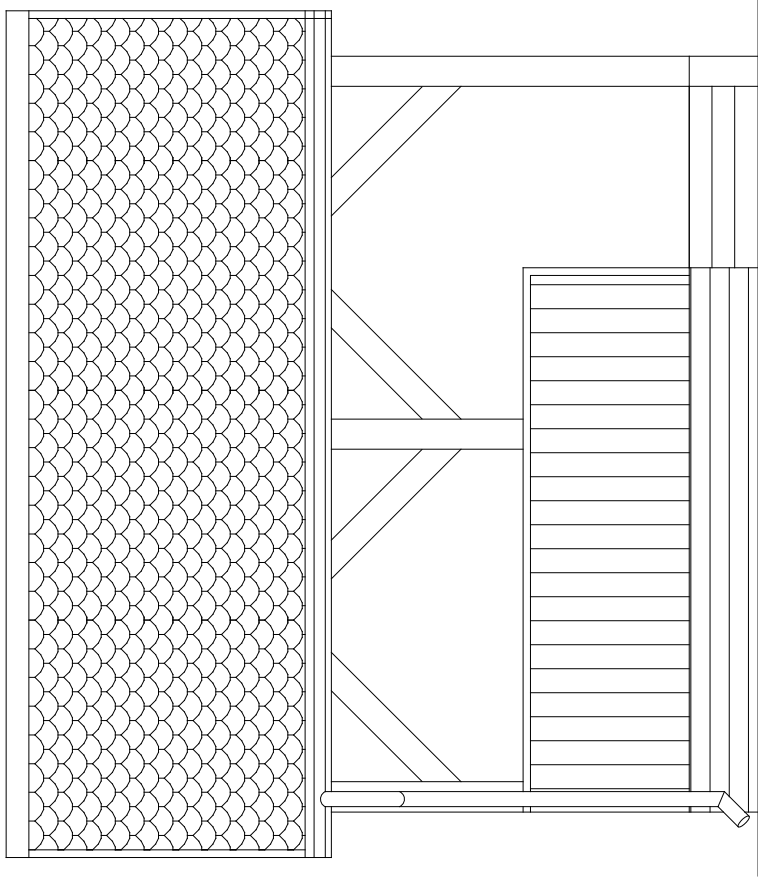

ELEWACJA FRONTOWA

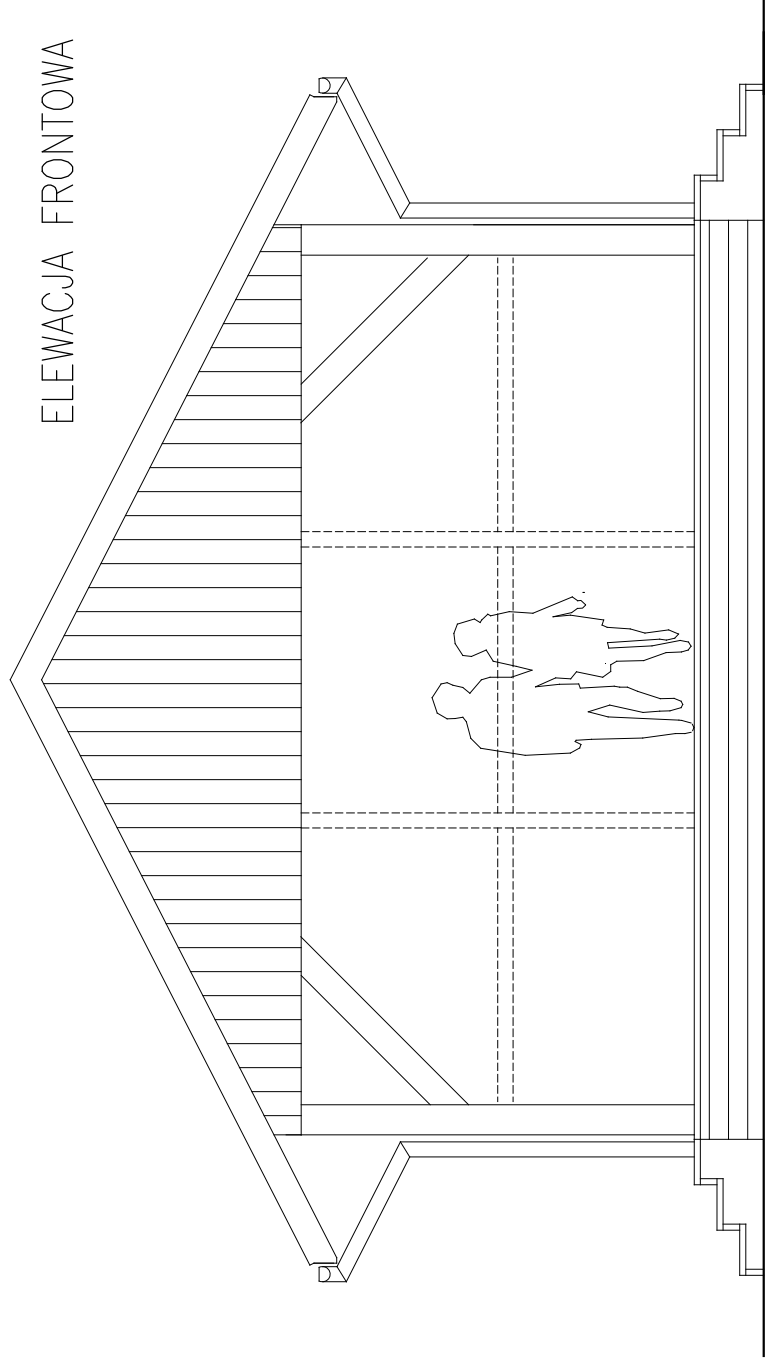

ELEWACJA BOCZNA

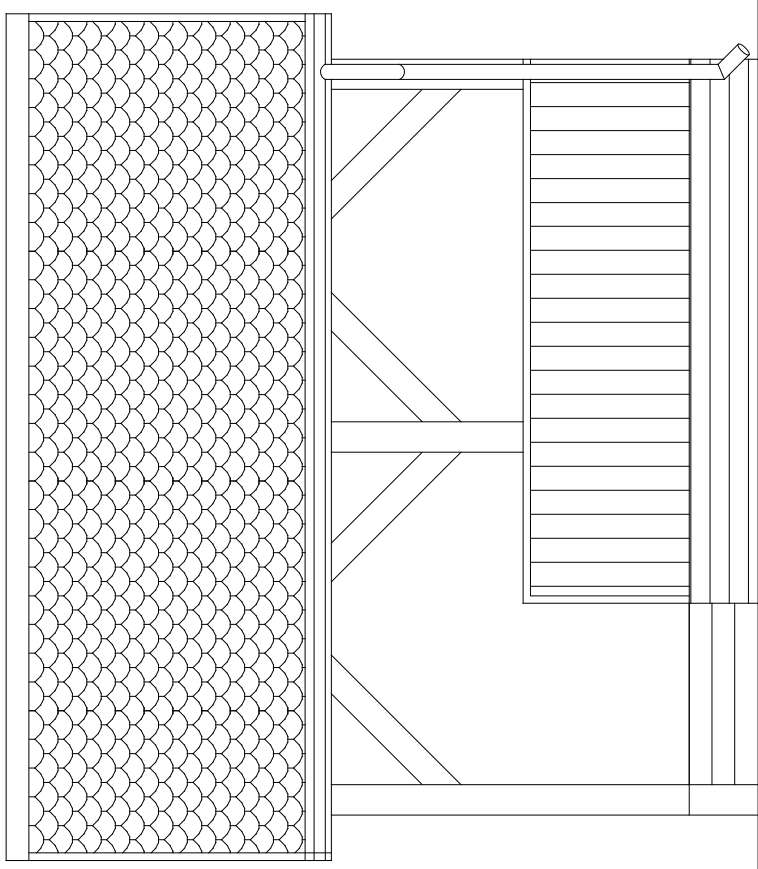

KOLORYSTYKA BUDYNKU

- dach—gont asfaltowy — ciemny brąz — RAL 8016
- elementy drewniane— impregnowane — jasny brąz
- rynny i rury spustowe—w kolorze dachu — RAL 8016

Biuro:	BUDOWLANA – ARCHITEKTURA
Nazwa i adres inwestycji:	<b>BUDOWA WIATY – SCENY PLENEROWEJ W MIEJSCOWOSCI WYRYKI NA DZIAŁCE NR EWID.2226/2 WYRYKI – ADAMPOL 16, 22–205 WYRYKI</b>
Inwestor:	<b>GMINA WYRYKI WYRYKI 154, 205 WYRYKI</b>
Funkcja:	Imię nazwisko, nr uprawnień
Projektant:	mgr inż. PIOTR SZAWICKI upr. bud. nr LUB/0075/PBOK/10 uprawnienia do projektowania w specjalności konstrukcyjno-budowlanej bez ograniczeń
Nazwa rysunku:	<b>ELEWACJE</b>
	Nr rysunku: <b>07</b>
LIPEĆ 2019	SKALA: 1:50 0.00=171.10m n.p.m.