


RZUT SCHODÓW-KONCEPCJA NR 2
SKALA 1:50

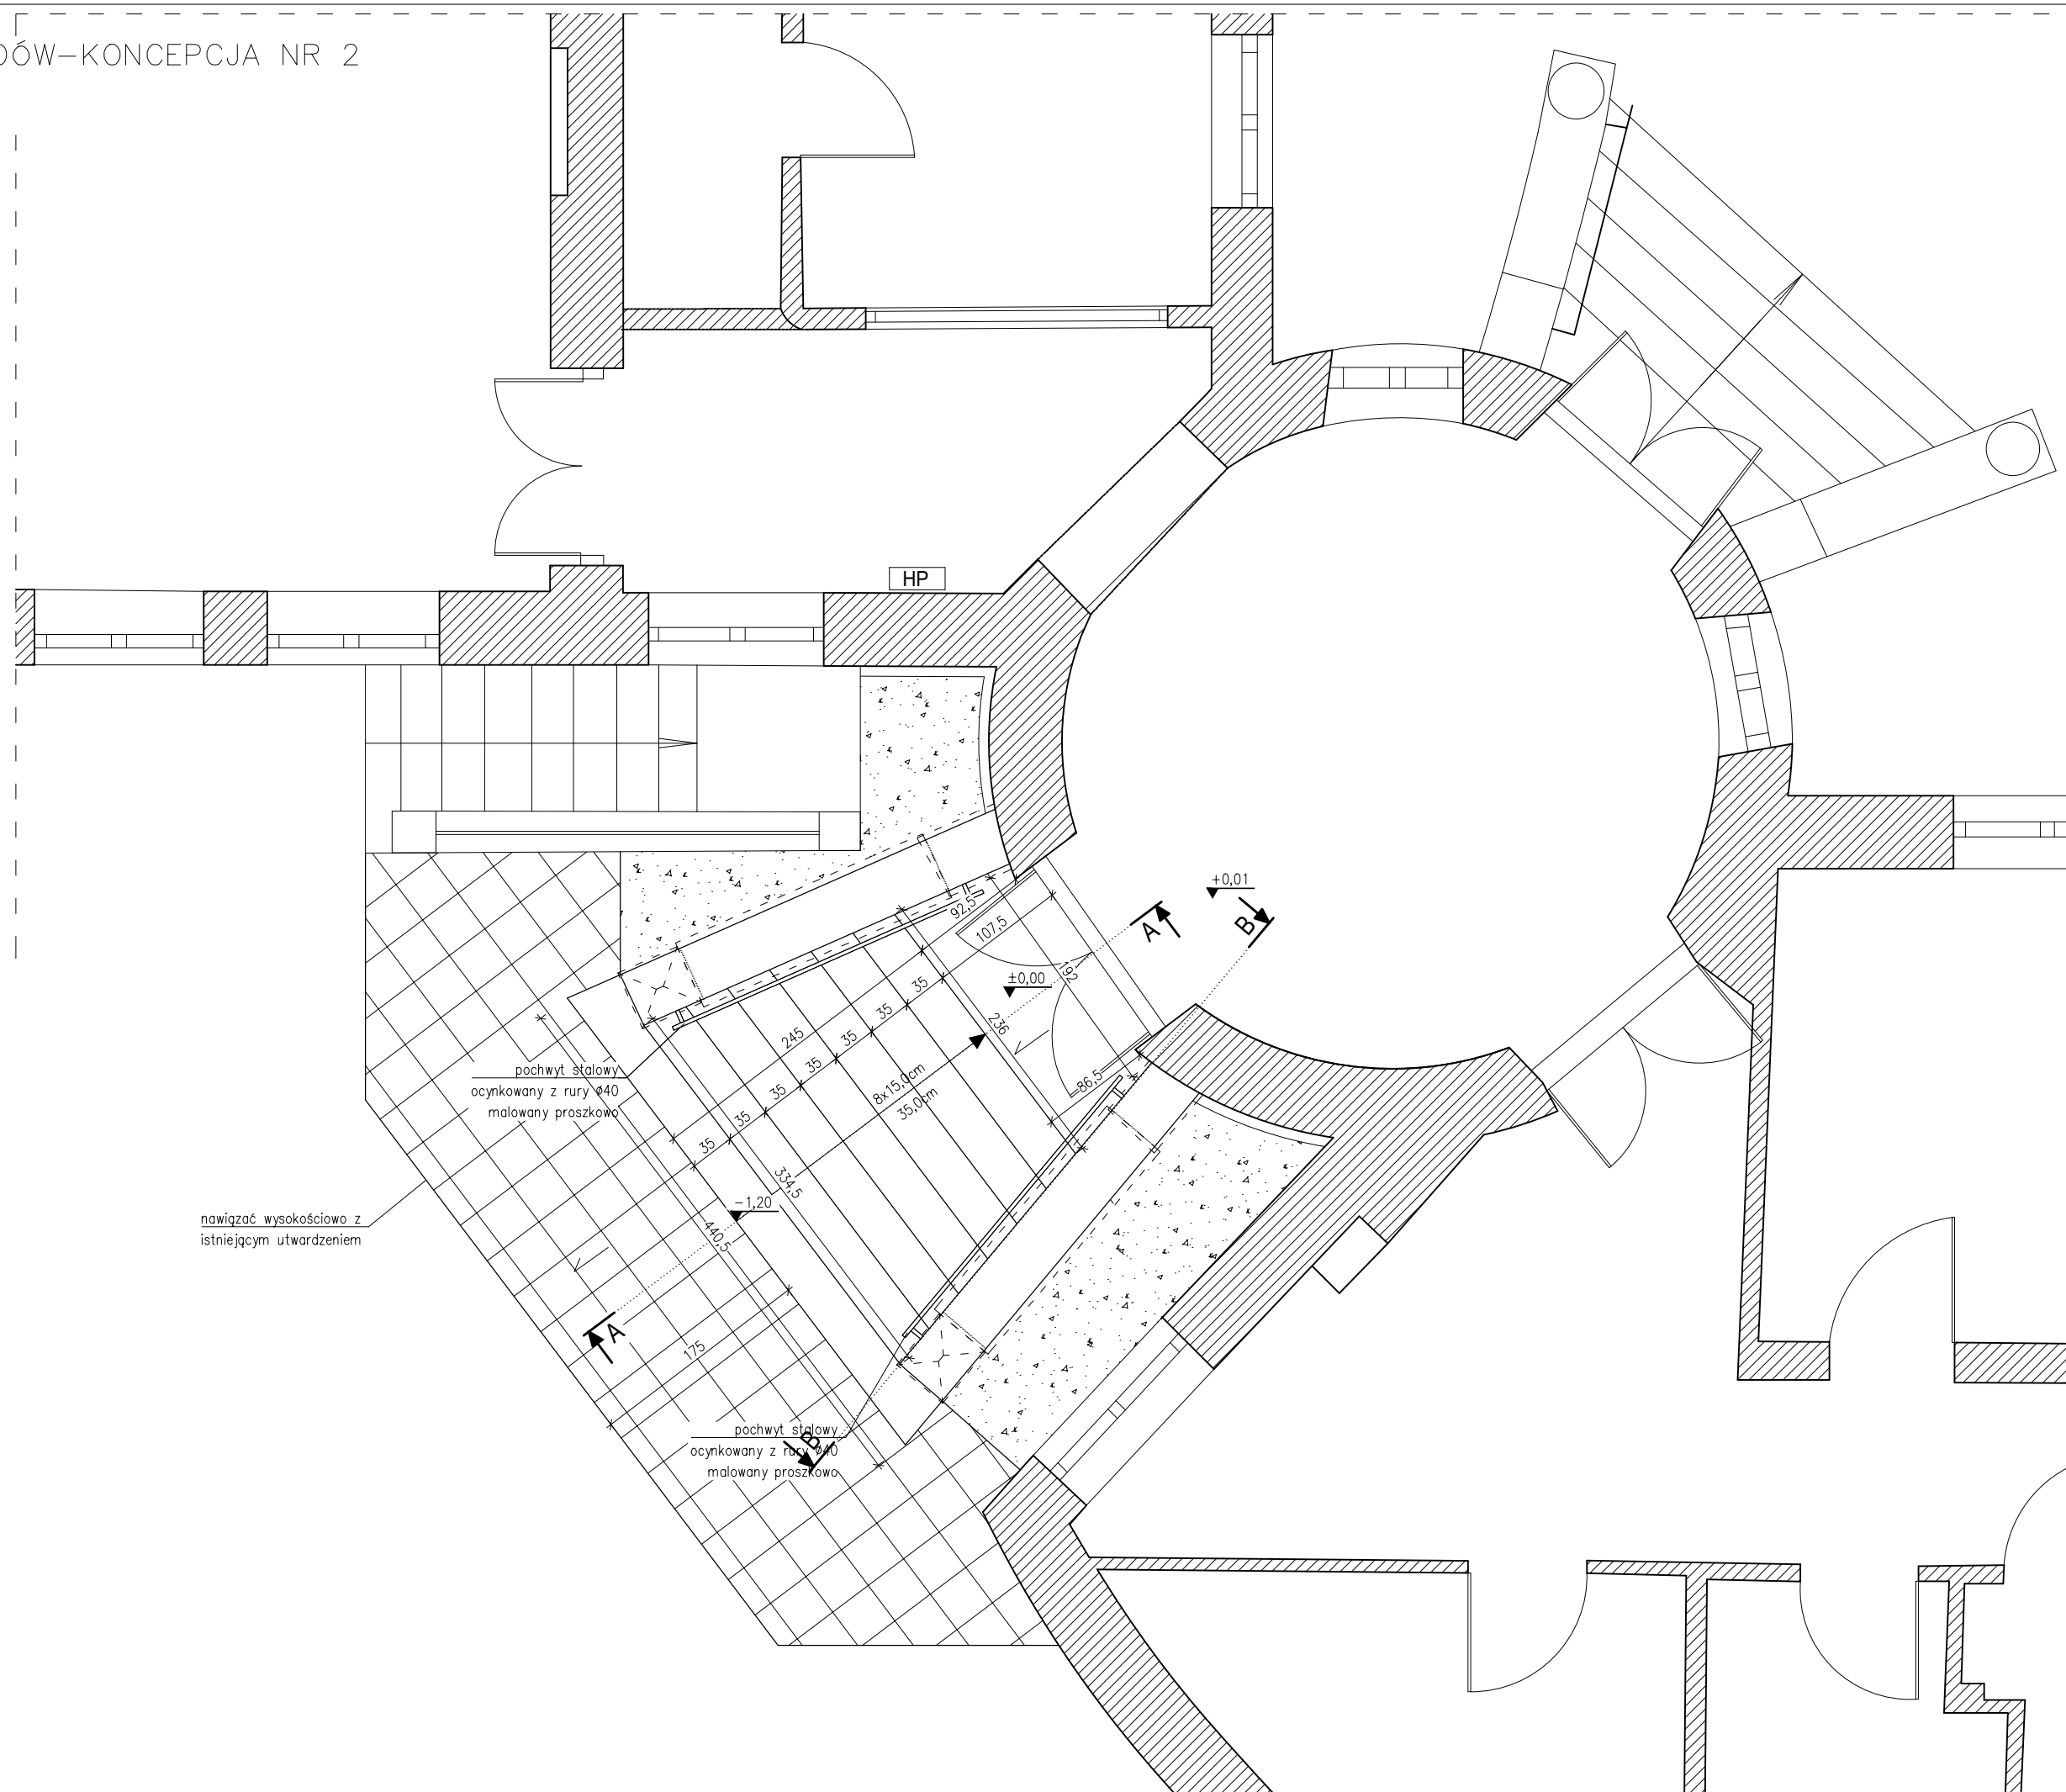

-  płytki chodnikowa
bezfazowa 35x35cm
-  opaska żwirowa

- stopnie schodowe z bloków z piaskowca 15x35cm z faza
- spocznik z płyt z piaskowca gr. 5cm
- otykowanie murowanych balustrad tradycyjnym tynkiem wapienno-piaskowym lub tynkiem konserwatorskim na bazie wapna trawosowego
- kolorystyka do uzgodnienia z WUOZ Delegatura Chefm

OBIEKT:	REMONT, MODERNIZACJA I PRZEBUDOWA SCHODÓW GŁÓWNYCH DO BUDYNKU SAMODZIELNEGO PUBLICZNEGO ZAKŁADU OPIEKI ZDROWOTNEJ GRUZIŁCY I CHOROÓB PŁUC W ADAMPOLU		PROJEKTOWANIE ARCHITEKTONICZNO-KONSTRUKCYJNE I OBSŁUGA INWESTYCJI mgr inż. Mateusz Gołęb Al. Jana Pawła II 13 22-200 Włodawa tel: 515 867 796 e-mail: mgolab.biuro@gmail.com				
Tytuł RYSUNKU:	RZUT SCHODÓW – KONCEPCJA NR 2						
ADRES INWESTYCJI:	Adampol, gm. Wyrzki, dz. nr ewid. 127						
INWESTOR:	Samodzielny Publiczny Zakład Opieki Zdrowotnej Gruziłcy i Chorób Płuc w Adampolu ul. Adampol 37, 22-200 Włodawa						
PROJEKTANT:	mgr inż. Mateusz Gołęb		LUB /0003/PBkb/20 LUB /0171/PBD/24 uprawnienia do projektowania bez ograniczeń w spec. konstrukcyjno-budowlanej oraz inżynierskiej drogowej				
SPRAWDZAJĄCY:							
BRANŻA:	Konstr.–budowlana	DATA:	15 lipca 2025r.	SKALA:	1:50	NR RYSUNKU:	A-01a